


Uusi
AP, U=0,9W/m2K
-Pintamateriaali
-Teräsbetoni, 120mm, verko 6-150
-Eriste, EPS120, 200mm
-Sepeli, n200mm, kapilaarikatto, rae 6-16mm
-Suodatinlangas, KL2
-Sora täyttö, rae 0-90

Uusi
YP, U=0,08W/m2K
KORJATTU KATTORAKENNE 2023
-Teräsohukerätkatto
-Kumbitumikermi, aluskermi, hiekkapintainen
-Kätevaneri 15 tai 18mm tai raakapontti 23mm, -rakennesuunnitelman mukaan
-Kattoluotit, vanhat, olemassaolevat
-Tuuletettu ulakotilla
Uudet kerrokset
-Puhallusvilla, puukultuuri tai vast, 550mm
-Ilmansulku kartoni
-Koolaus 48x48 k300
-alalaskut tiloitain huonekorttien mukaisesti
-Sisäverho
-Pintakäsittely huonekorttien mukaisesti



IKKUNAT JA ULKO-OVET, U-arvo 0,8W/m2K

ULLAKKOKERROS

täydennettävät kulkusillat peruskorjausrakassa

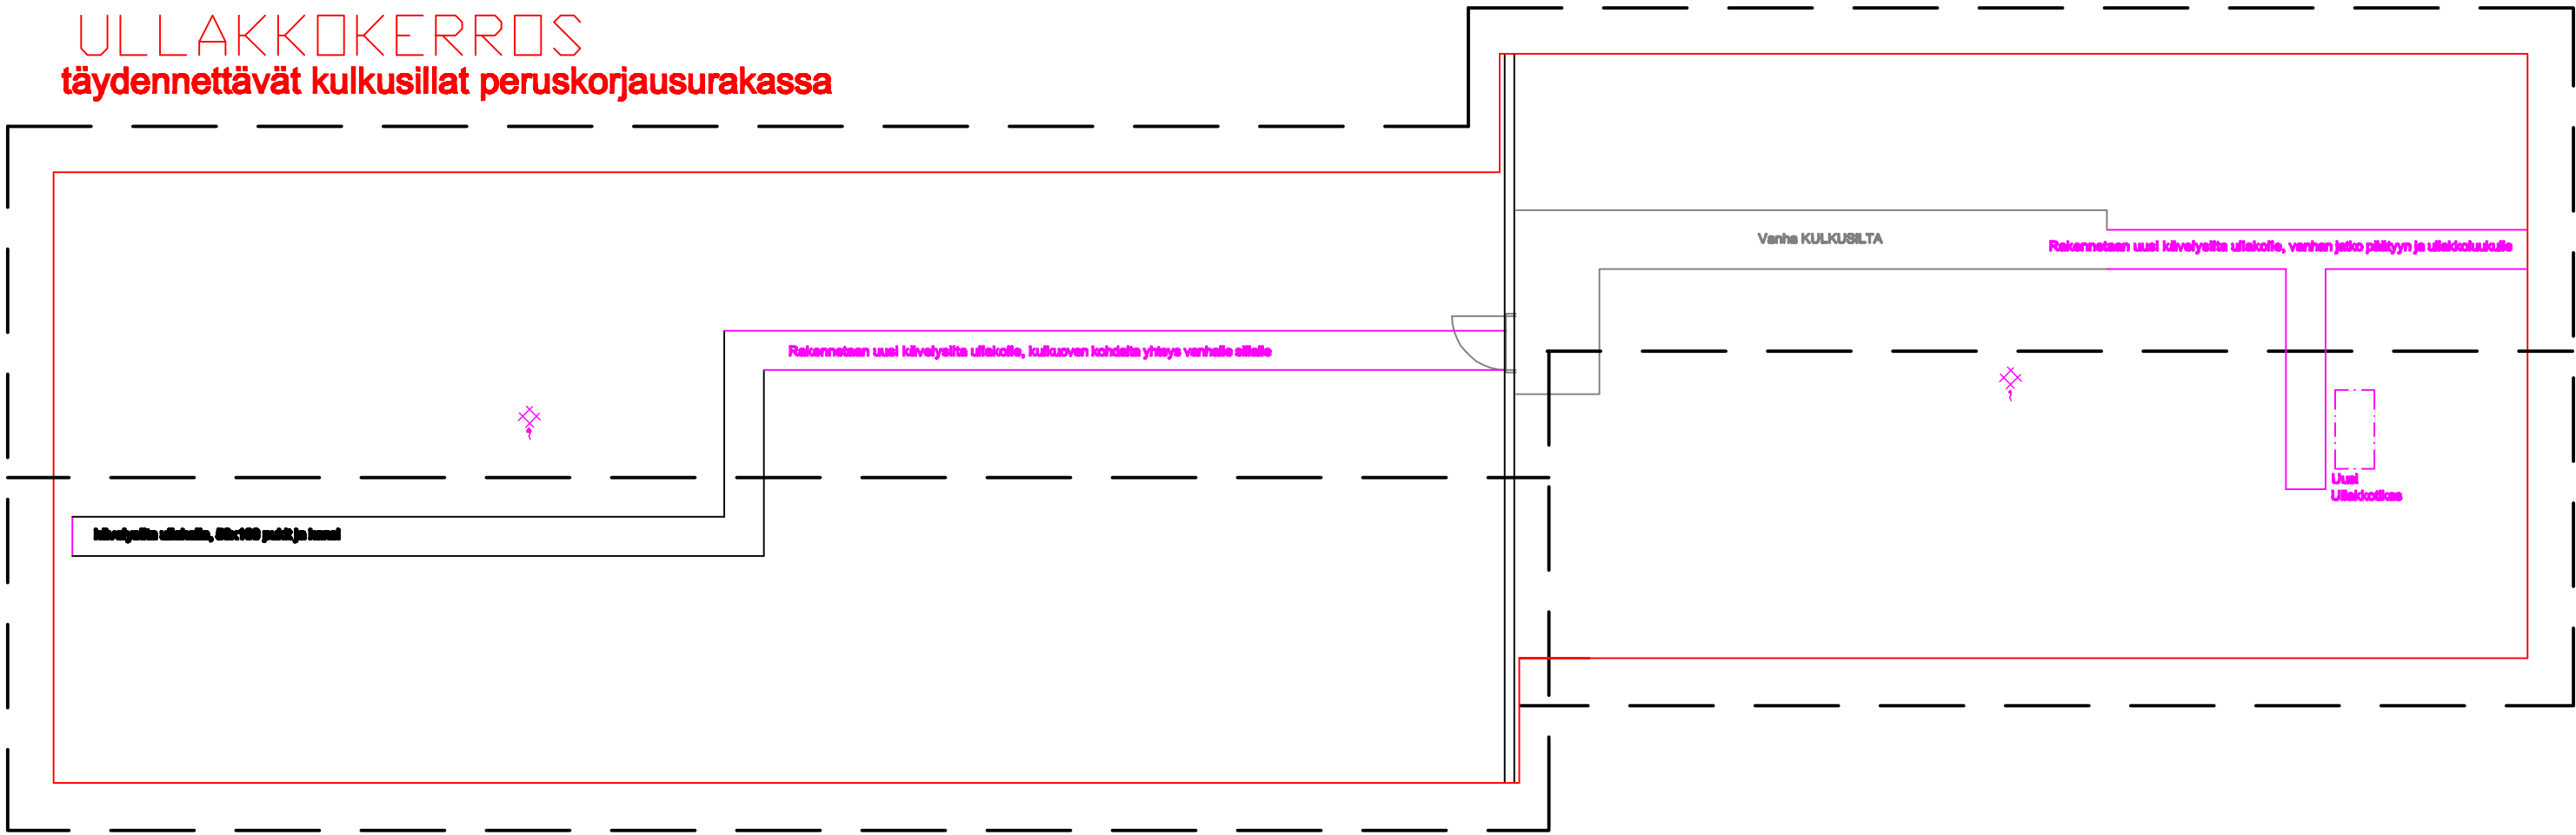

-VANHA PERUSTUS KOROTETAAN teräsbetonirakenteisena
-Korjaukset niin että puurakenteita ei jää kettien pintakoron alapuolelle runkorakenteissa.
-Vain tulensuojalevy, koolaus ja ulkoerho otetaan lähelle vanhan perustuksen yläpintaa ja näinollen vanhas ulkoerhoasen alakorkoa.

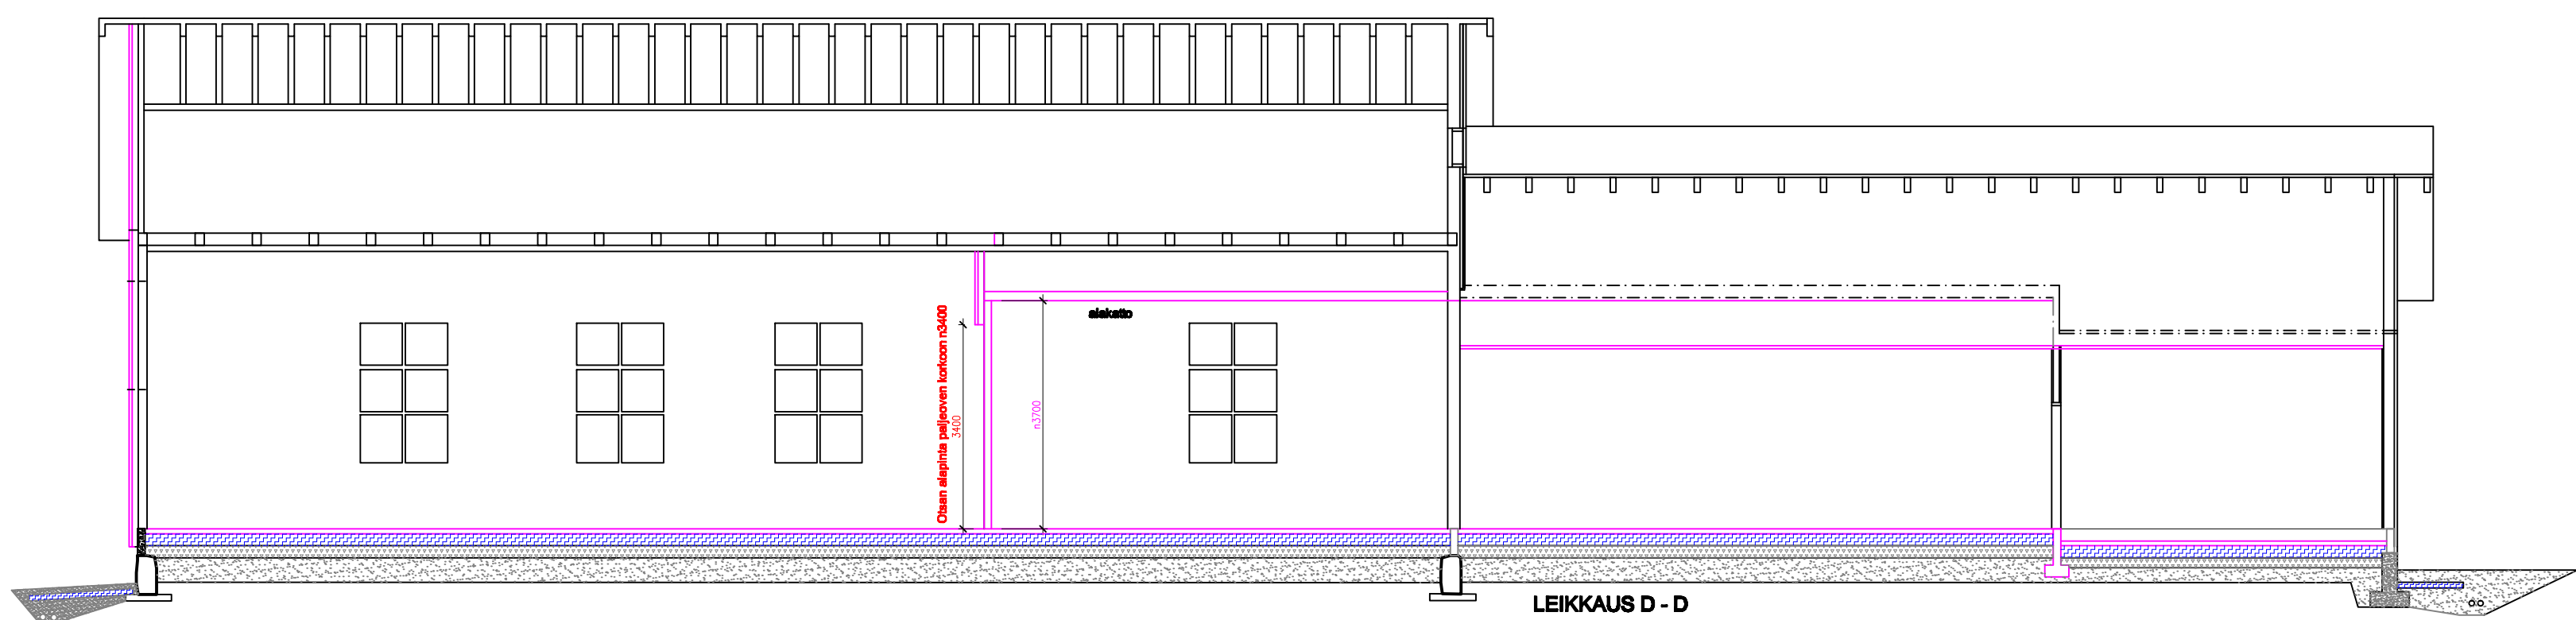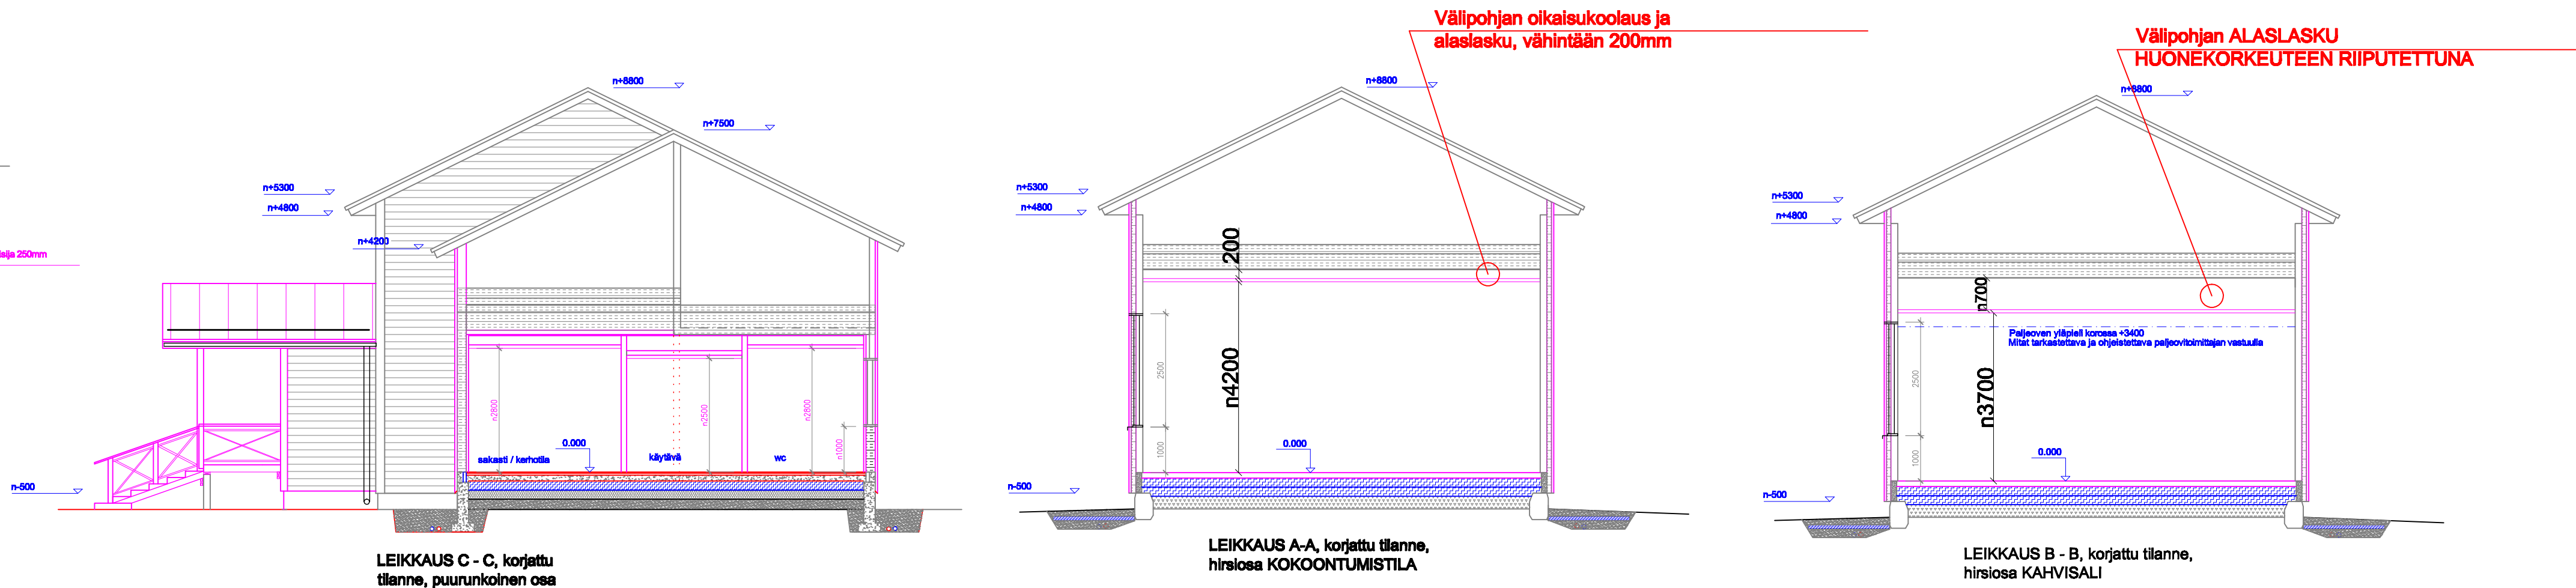

Uusi laajennusosan
US 1, U=0,12W/m2K
-Ulkoerho lauta 28x140 tai vastaava
-Tuuletuskoolaus 22mm
-Tuuletusjäljely, huokoinen puukultuuri 25mm
-Runko 50x200 k600, eriste 200mm
-Ilmansulku kartoni
-Koolaus 48x48 k600, eriste 50mm, puukultuuri levyä
-Väri 10mm + sisäverho levy huonekortissa
-Pintakäsittely huonekorttien mukaan.

Uusi hirsiosa
US 2, U=n0,20W/m2K
-Ulkoerho lauta 28x140 tai vastaava
-Tuuletuskoolaus 22mm
-Tuuletusjäljely, huokoinen puukultuuri 25mm
-Koolaus 50x100 k600, märkäpuhallettu puukultuuri 100mm
-Ilmansulku kartoni
-Vanha hirsiosa
-Pintakäsittely huonekorttien mukaisesti

POHJAPIIRROS PERUSKORJAUSHANKKEESEEN

Rakennuspaikalla on lainvoimainen yleiskaava ja asemakaava.
Kaavamääräykset hakemuksen liitteinä

Kokoontumistila, paloluokka P3,

Purettavat rakenteet ja rakennusosat esitetty erillisessä purkamispiirustuksessa. Purkamistoimet on tehty ennen peruskorjausrakkaa.
Rakennusselityksessä on kirjattu peruskorjausrakkaan kuuluvat vähäiset lisäpurkamistoimet.

Peruskorjauksen laajuus
-korjattavat rakenteet ja rakennusosat
tarjouspyynnön liitteenä..

LAAJUUSTIEDOT

Kerrosala	362m2
Vanha kerrosala	348m2
Kerrosala 250mm seinin	345m2
Kokonaisala	362m2
Vanha kokonaisala	348m2
Tilavuus	1700m3

Rakennuksen lvisu-suunnitelmat laaditaan.

TUNN.	LUKUM.	MUUTOS	NPM, PVM	
Kaupungin	Korjaus	Tiedote	Vieromiesin määräys	NPM, PVM
422-411-9-54				
Rakennuspaikka	Korjaus	Tiedote	Pääpiirustus	4
Rakennuspaikka	Korjaus	Tiedote	Pääpiirustus	4
Kolin rukoushuone / työkeskus	Julkisivut	1:100		
Liekson seurakunta	Julkisivut	1:100		
Ylä-Kolintie 4a	Ullakon pohjapiirros			
83960 KOLI	Välipohjan kantavat rakenteet			
Pääpiirustus, työsuunnitelma ja muutokset		ARK	20-4/2025	Tiedote
Pääpiirustus, työsuunnitelma ja muutokset		Yhteyshenkilö	Yhteyshenkilö	Tiedote
16.03.2026		Tietum Oy	Ilmolahti Antti	Tiedote