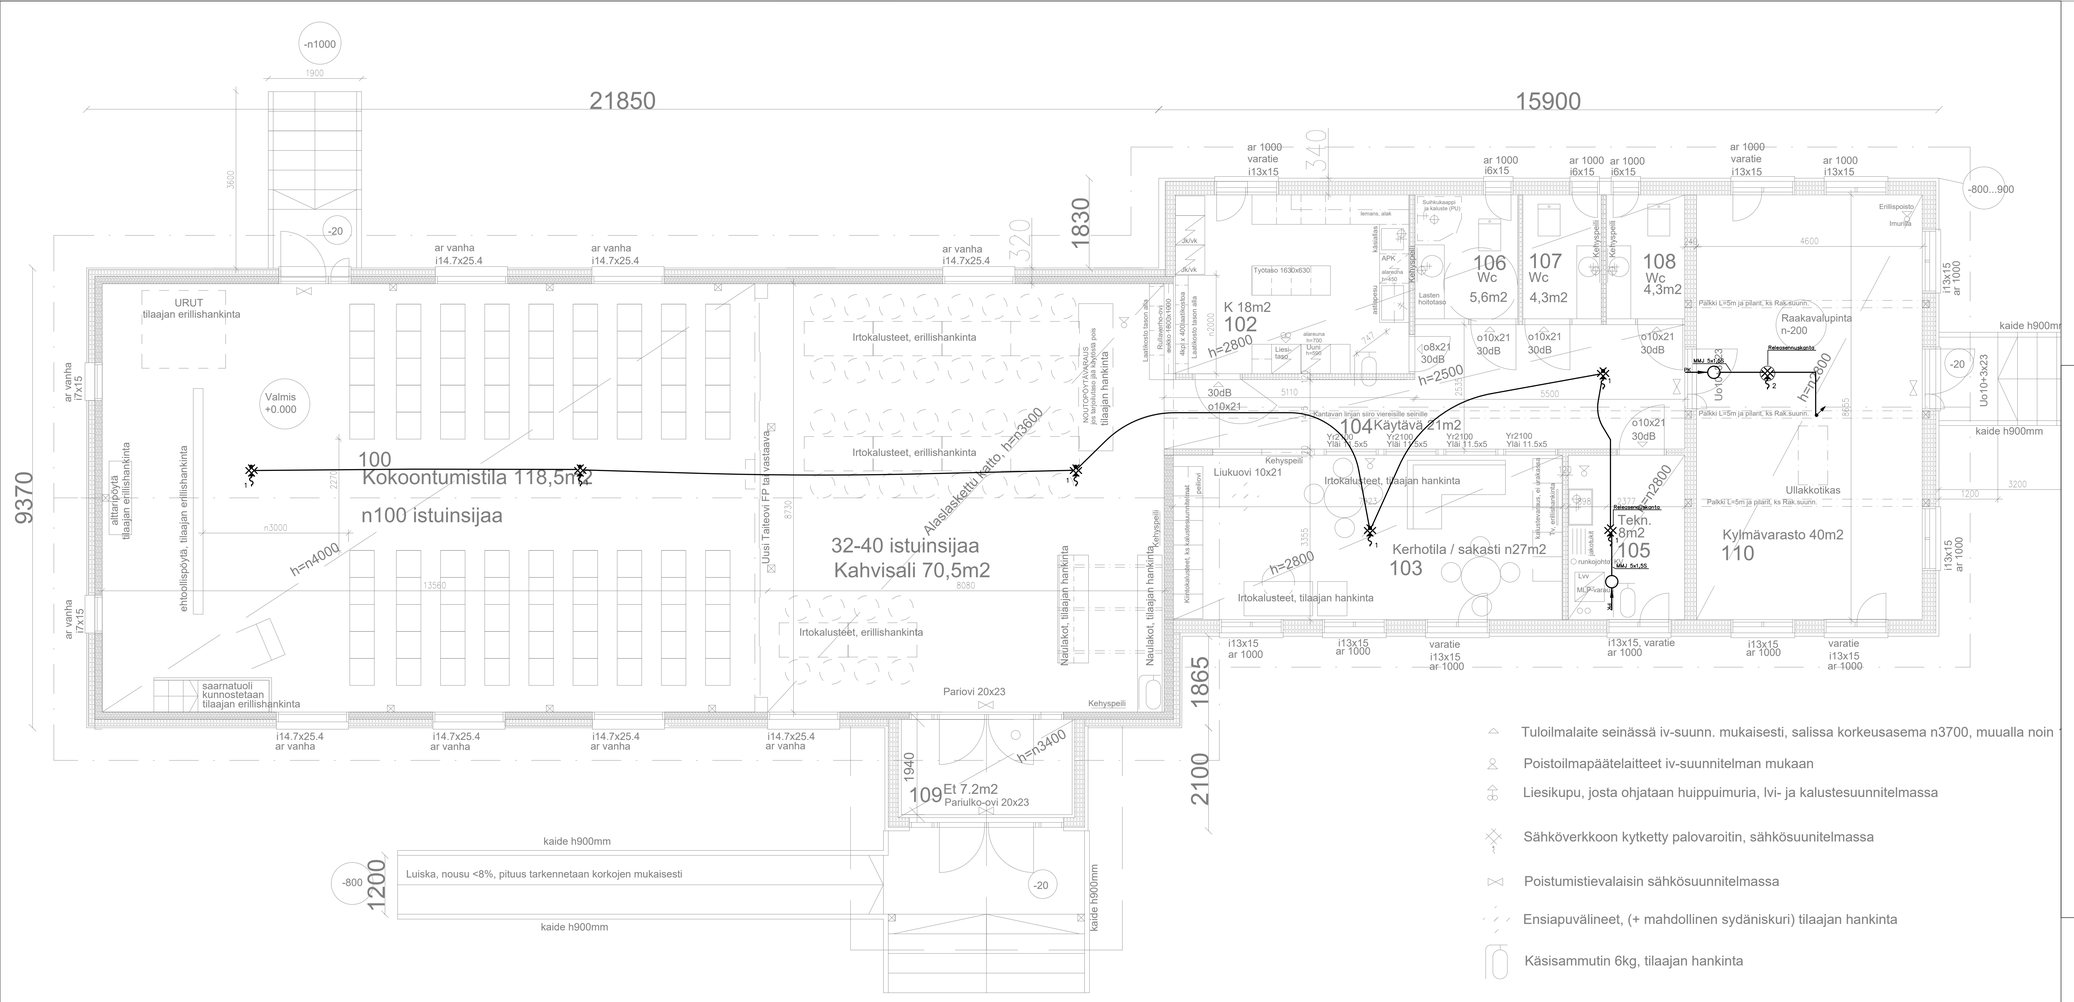
21850
15900
9370
100
Kokoontumistila 118,5m2
n100 istuinsijaa
32-40 istuinsijaa
Kahvisali 70,5m2
Irtokalusteet, erillishankinta
Irtokalusteet, tilaajan hankinta
Alaslaskettu katto, h=n3600
h=n4000
h=2800
h=2500
h=n3400
Uusi Taiteovi FP ta vastaava
URUT
tilaajan erillishankinta
Valmis
+0.000
alttaripöytä
tilaajan erillishankinta
ehtoollispöytä, tilaajan erillishankinta
saarnatuoli
kunnostetaan
tilaajan erillishankinta
Pariovi 20x23
Kehyspeili
Naulakot, tilaajan hankinta
Liukuovi 10x21
Kerhotila / sakasti n27m2
103
Tekn.
5m2
105
Kylmävarasto 40m2
110
Ullakkotikas
Et 7.2m2
Pariulko-ovi 20x23
Luiska, nousu <8%, pituus tarkennetaan korkojen mukaisesti
kaide h900mm
Raakavalupinta
n-200
Releasennuskortti
MMJ 5x1,5S
Palkki L=5m ja pilarit, ks Rak.suunn.
Työtaso 1630x630
Lasten
hoitotaso
Kehyspeili
106
Wc
5,6m2
107
Wc
4,3m2
108
Wc
4,3m2
104
Käytävä 21m2
K 18m2
102
h=2800
Lasten
taso
Liesi-
taso
Uusi
h=590
Lasitoisto tason alla
Lasitoisto tason alla
Rullaverhot
aaltoi. 1600x1600
4kpl x 400laatikoissa
Lasitoisto tason alla
Kehyspeili
Kalusteovilasi ei jäteksiä
Tv, erillishankinta
jakolaatikot
runkojohto
Lvv
MLP-varaus
Releasennuskortti
MMJ 5x1,5S
Erillispoisto
Imuri 9lt
Suihkukaappi
ja kalusteet (PU)
lemans, alak
APK
alareuna
h=450
akiltopeitto
Kehyspeili
Kalusteovilasi, ks kalustesuunnitelmat
peilivat
Irtokalusteet, ks kalustesuunnitelmat
Irtokalusteet, tilaajan hankinta
Irtokalusteet, erillishankinta
Irtokalusteet, erillishankinta
Irtokalusteet, erillishankinta
Uuteen tasoon alla
Kehyspeili
Kehyspeili
Kehyspeili