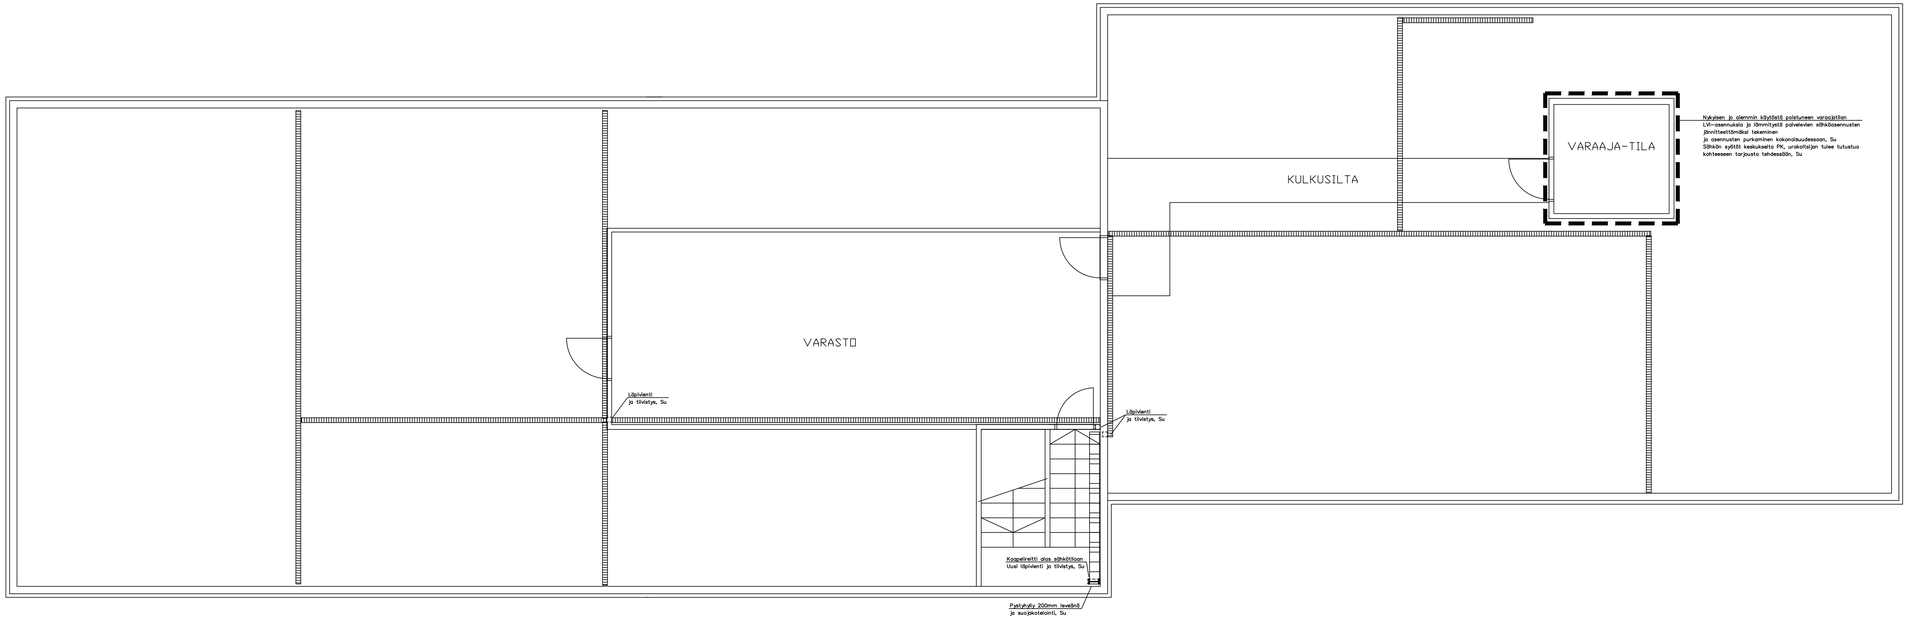

Muutos 01: Ins.tsto Varpiola Oy, 16,3,2026 SI
- kaikki käytöstä poistuvat asennukset on jo aiemmin purettu pois purku-urakan yhteydessä.

SELITYKSET:

Johtotiet:

= Tikashylly

= Valaisinripustuskisko Meka MEK110, Su.

Merkintöjen selitykset:

= Lämmitin ohjaus huonetermostaatilla

= Lämmitin ohjaus lämmitinkohtaisella termostaatilla

= Huonetermostaatti

= Uusi pinta- ja uppo-as. järjestely.

= Esitetyt 'ent' pinta- ja uppo-as. järjestelyt ovat nykyisiä.

= Uppo-as. kaapeloinnit asennetaan aina putkitusta käyttäen. Putketonta uppoasennusta ei hyväksytä.

= Vahvalla viivalla esitetyt kaapeloinnit ovat uusia, Su.

= Ohella viivalla esitetyt kaapeloinnit ovat nykyisiä.

LUOVUTUSPIIRUSTUS 19.5.2022

HUOM! Suunnitelmapiirustuksessa ei ole esitetty kaikkia nykyisiä asennuksia. Nykyinen sähkölämmityksen toteutus esitetty ajantasapiirustuksessa.

JUUAN SM-SÄHKÖ OY
Joensuuntie 311, 83900 JUUKA
Puh. 050 3562669

Muutos					
	01	03	05	07	
	02	04	06	ACAD	101.dwg

Rakennuskohteen nimi ja osoite
LIEKSAN EV.LUT SEURAKUNTA
KOLIN SEURAKUNTATALO
YLÄ-KOLINTIE 4A, 83960 KOLI

Piirustuksen sisältö
ULLAKKOKERROS
SÄHKÖPIIRUSTUS

Mittakaavat 1:50

INSINÖÖRITOIMISTO
VARPIOLA OY
Siltakatu 1 B Puh. (013) 524 844
81700 LIEKSA Fax. (013) 524 665

Suunn.	Piir.	Tark.
07.10.2021 TH		

Suun.ala	Työ nro	Piir.nro	Lehti nro	Muutos
S	2110	102	1/1	