
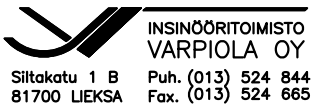
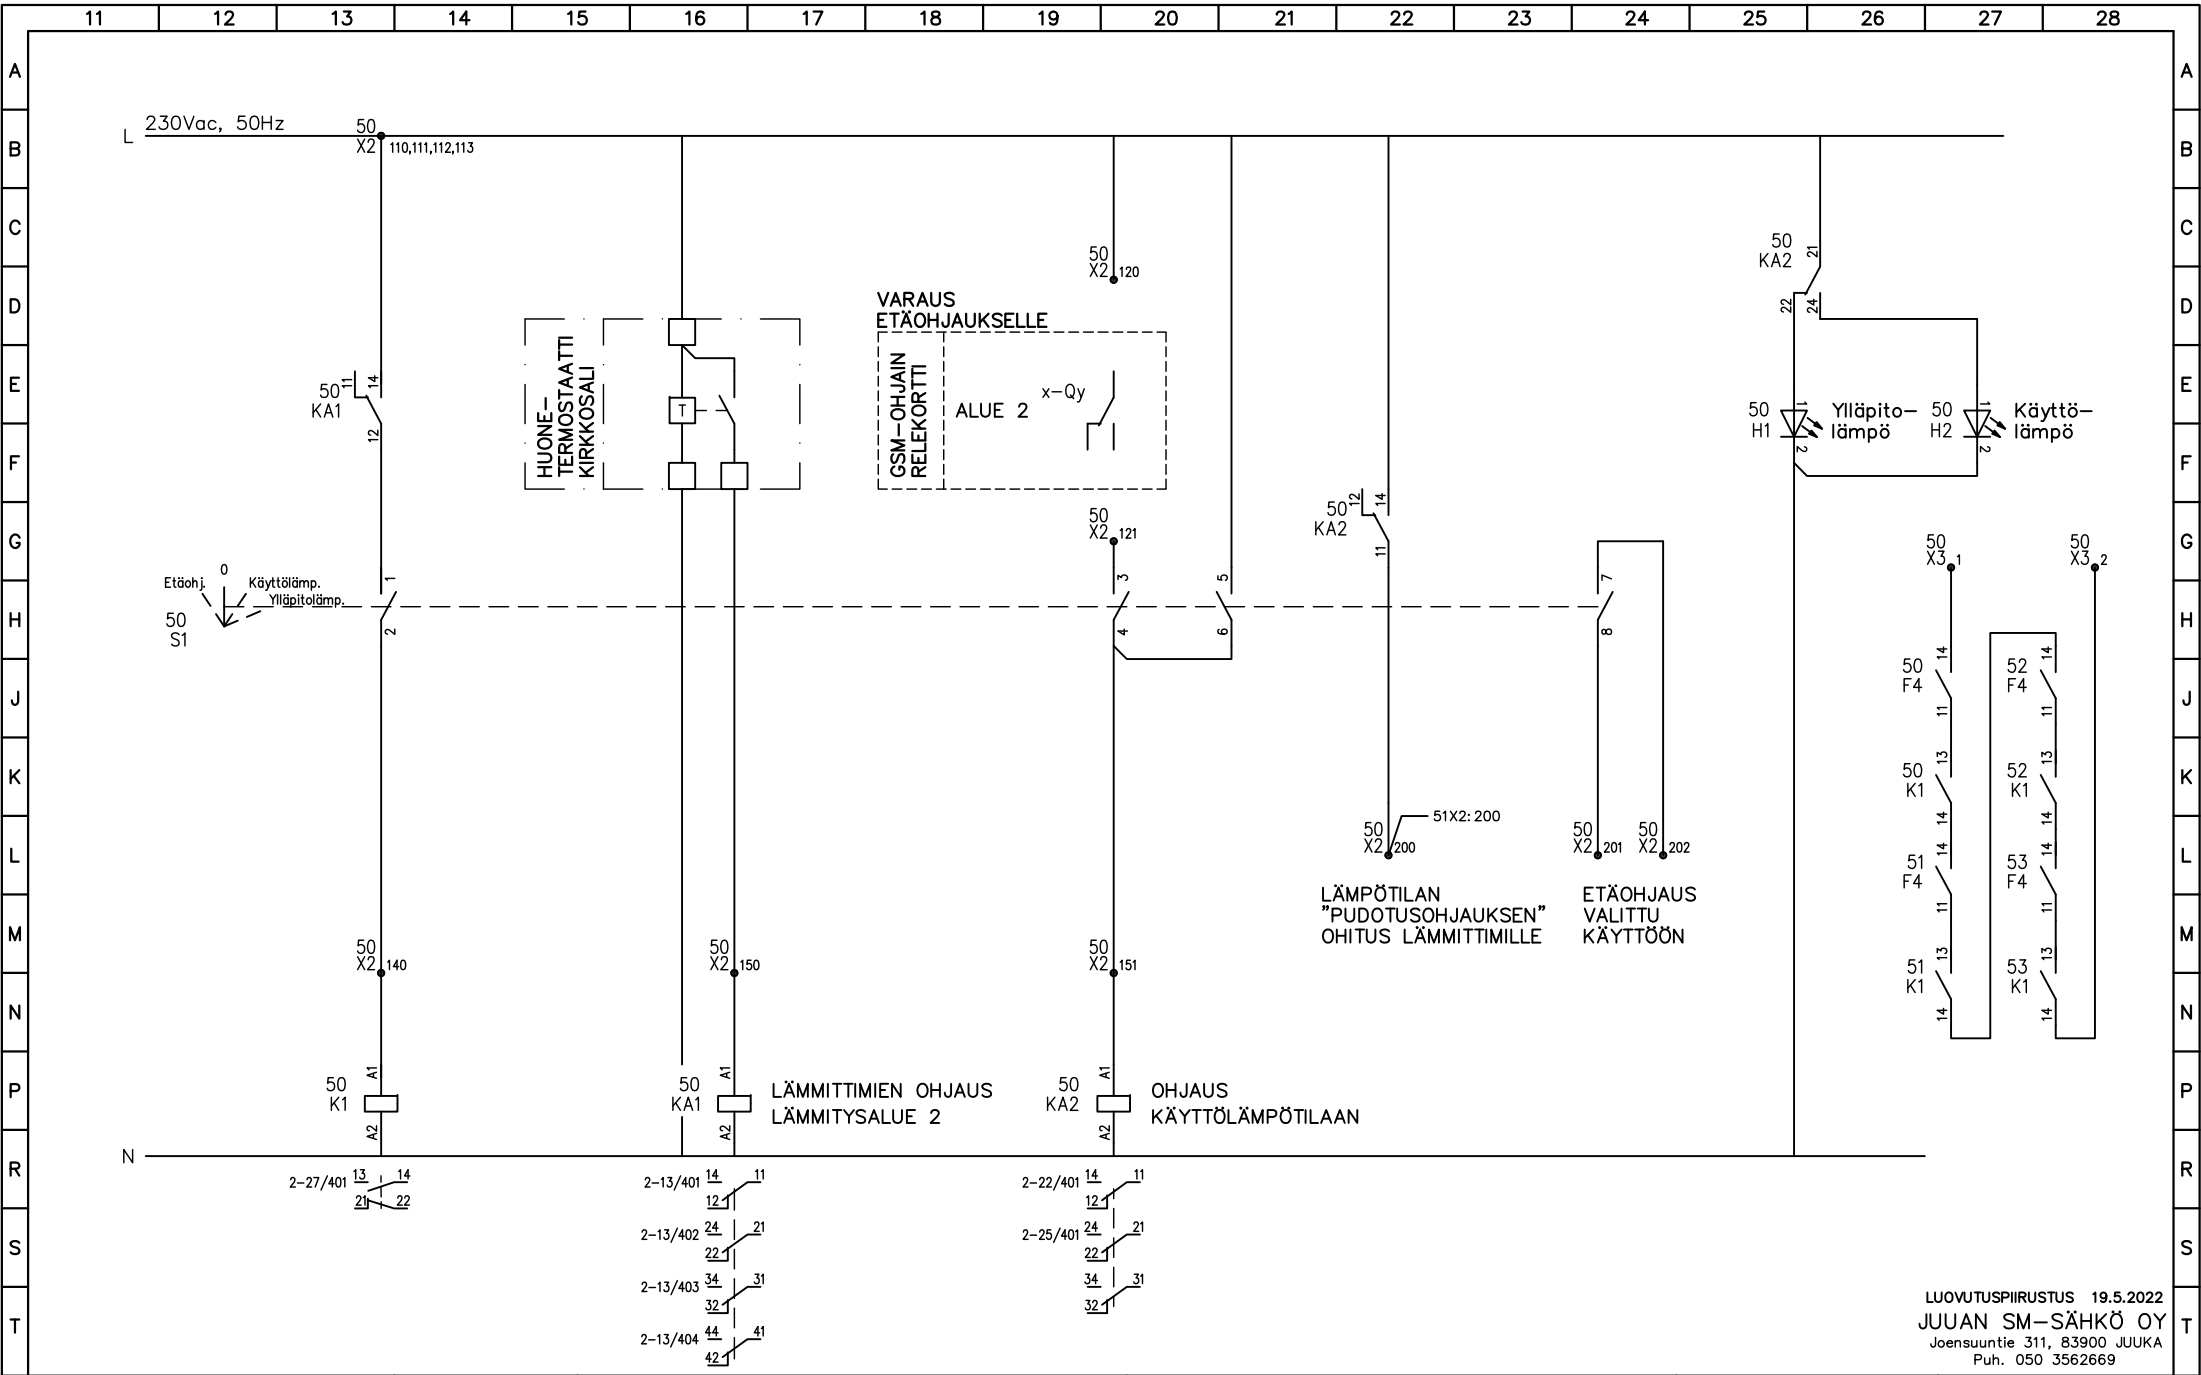



01	16.3.2025 SI	SI	Kaavio 401, 402, 403, 409 => EI muutoksia Kaavio 404, 411 ja 412 => lähtö muutos varalle Kaavio 405, 406, 407, 408 => tila nimikointi muutos / kytkentä muutoksia Kaavio 410 => tila nimikointi muutos, ohjaus/kytkentä muutos, lisätty N ja PE riviliittimiä
REV.	PVM.	SUUNN.	ERITTELY

K.osa/kylä	Kortteli/tila	Tontti/Rn:o	Viranomaisen arkistomerkintöjä varten		
Rakennustoimenpide			Piirustuslaji	Juoks.n:o	
<b>LÄMMITYSJÄRJESTELMÄN UUSIMINEN</b>			<b>SÄHKÖJÄRJESTELMÄT</b>		
Rakennuskohde					
<b>LIEKSAN EV.LUT. SEURAKUNTA KOLIN SEURAKUNTATALO YLÄ-KOLINTIE 4A 83960 KOLI</b>					
Piirustuksen sisältö					
<b>JOHDOTUS- JA PIIRIKAAVIOT KESKUS JK11 1.KERROS</b>					
Piirustukset					
<b>JOHDOTUS- JA PIIRIKAAVIOT</b>					
 Siltakatu 1 B 81700 LIEKSA Puh. (013) 524 844		Suun.	30.12.2021 TH	Piirustuksen numero	Revisio
		Tark.			
		Päiv.			








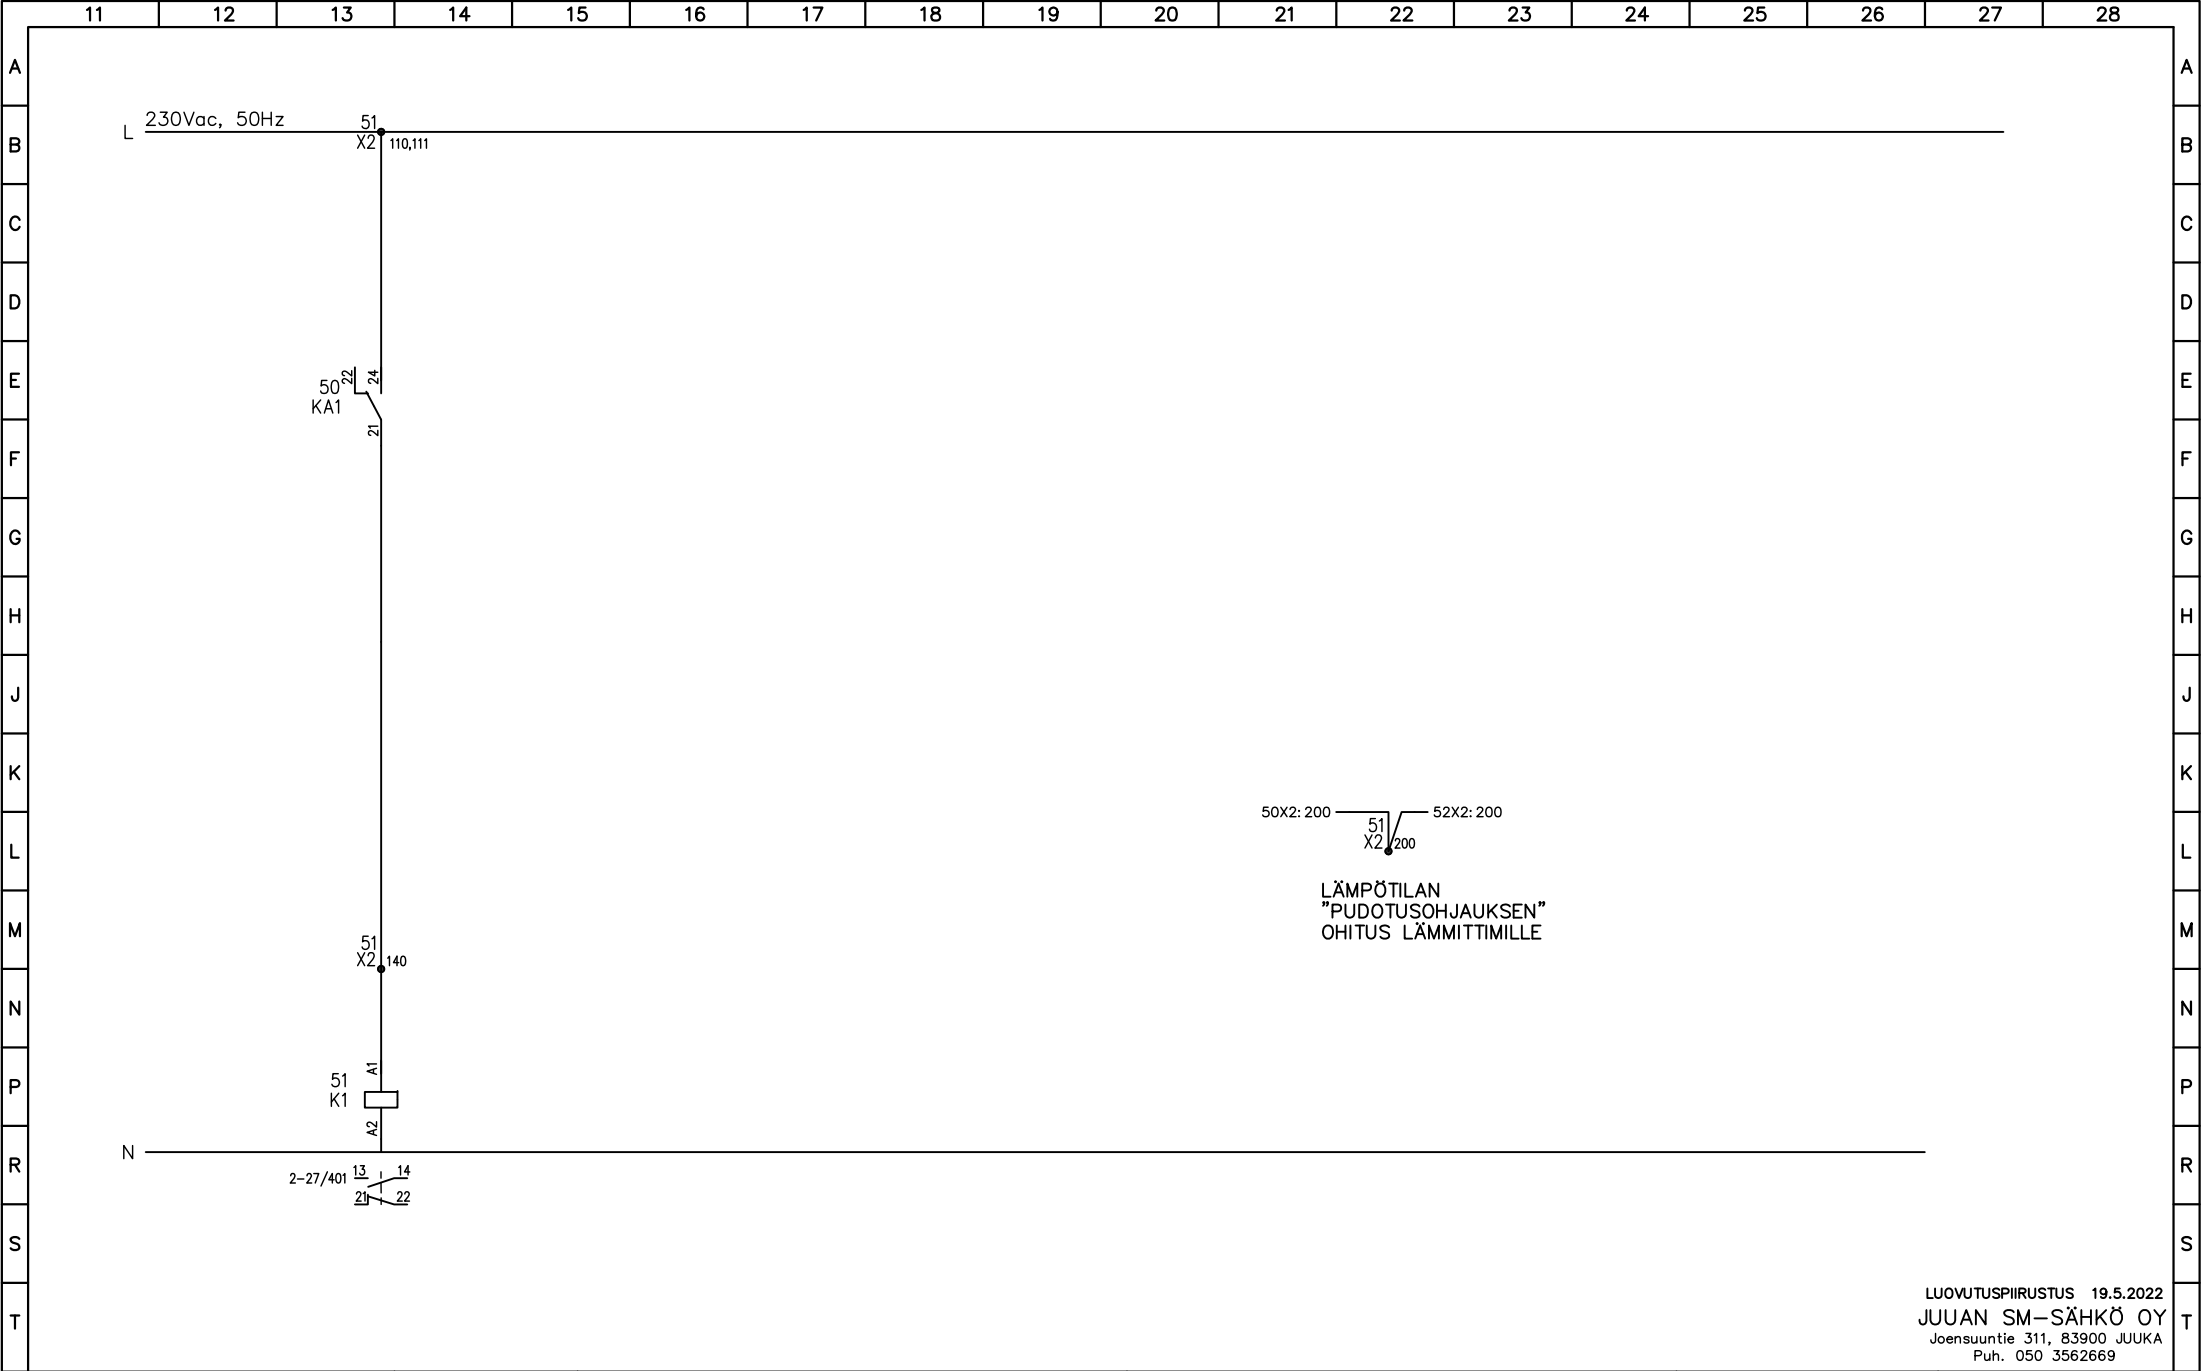


LUOVUTUSPIIRUSTUS 19.5.2022  
JUUAN SM-SÄHKÖ OY  
Joensuuntie 311, 83900 JUUKA  
Puh. 050 3562669

 <div>INSINÖÖRITOIMISTO VARPIOLA OY Siltakatu 1 B Puh. (013) 524 844 81700 LIEKSA Fax. (013) 524 665</div>	Suun.30.12.2021 TH	Rakennuskohteen nimi ja osoite LIEKSAN EV.LUT.SEURAKUNTA KOLIN SEURAKUNTATALO YLÄ-KOLINTIE 4A 83960 KOLI	Piirustuksen sisältö KESKUS JK11 SÄHKÖLÄMMITTIMET KIRKKOSALI KESKIOSA JOHDOTUS-JA PIIRIKAAVIO	01	04
	Piirt.			02	05
	Hyv.			03	Tiedosto 402.dwg
				Suun ala S	Työ no 2110 Piir no 402 Lehti no 2/2 Muutos



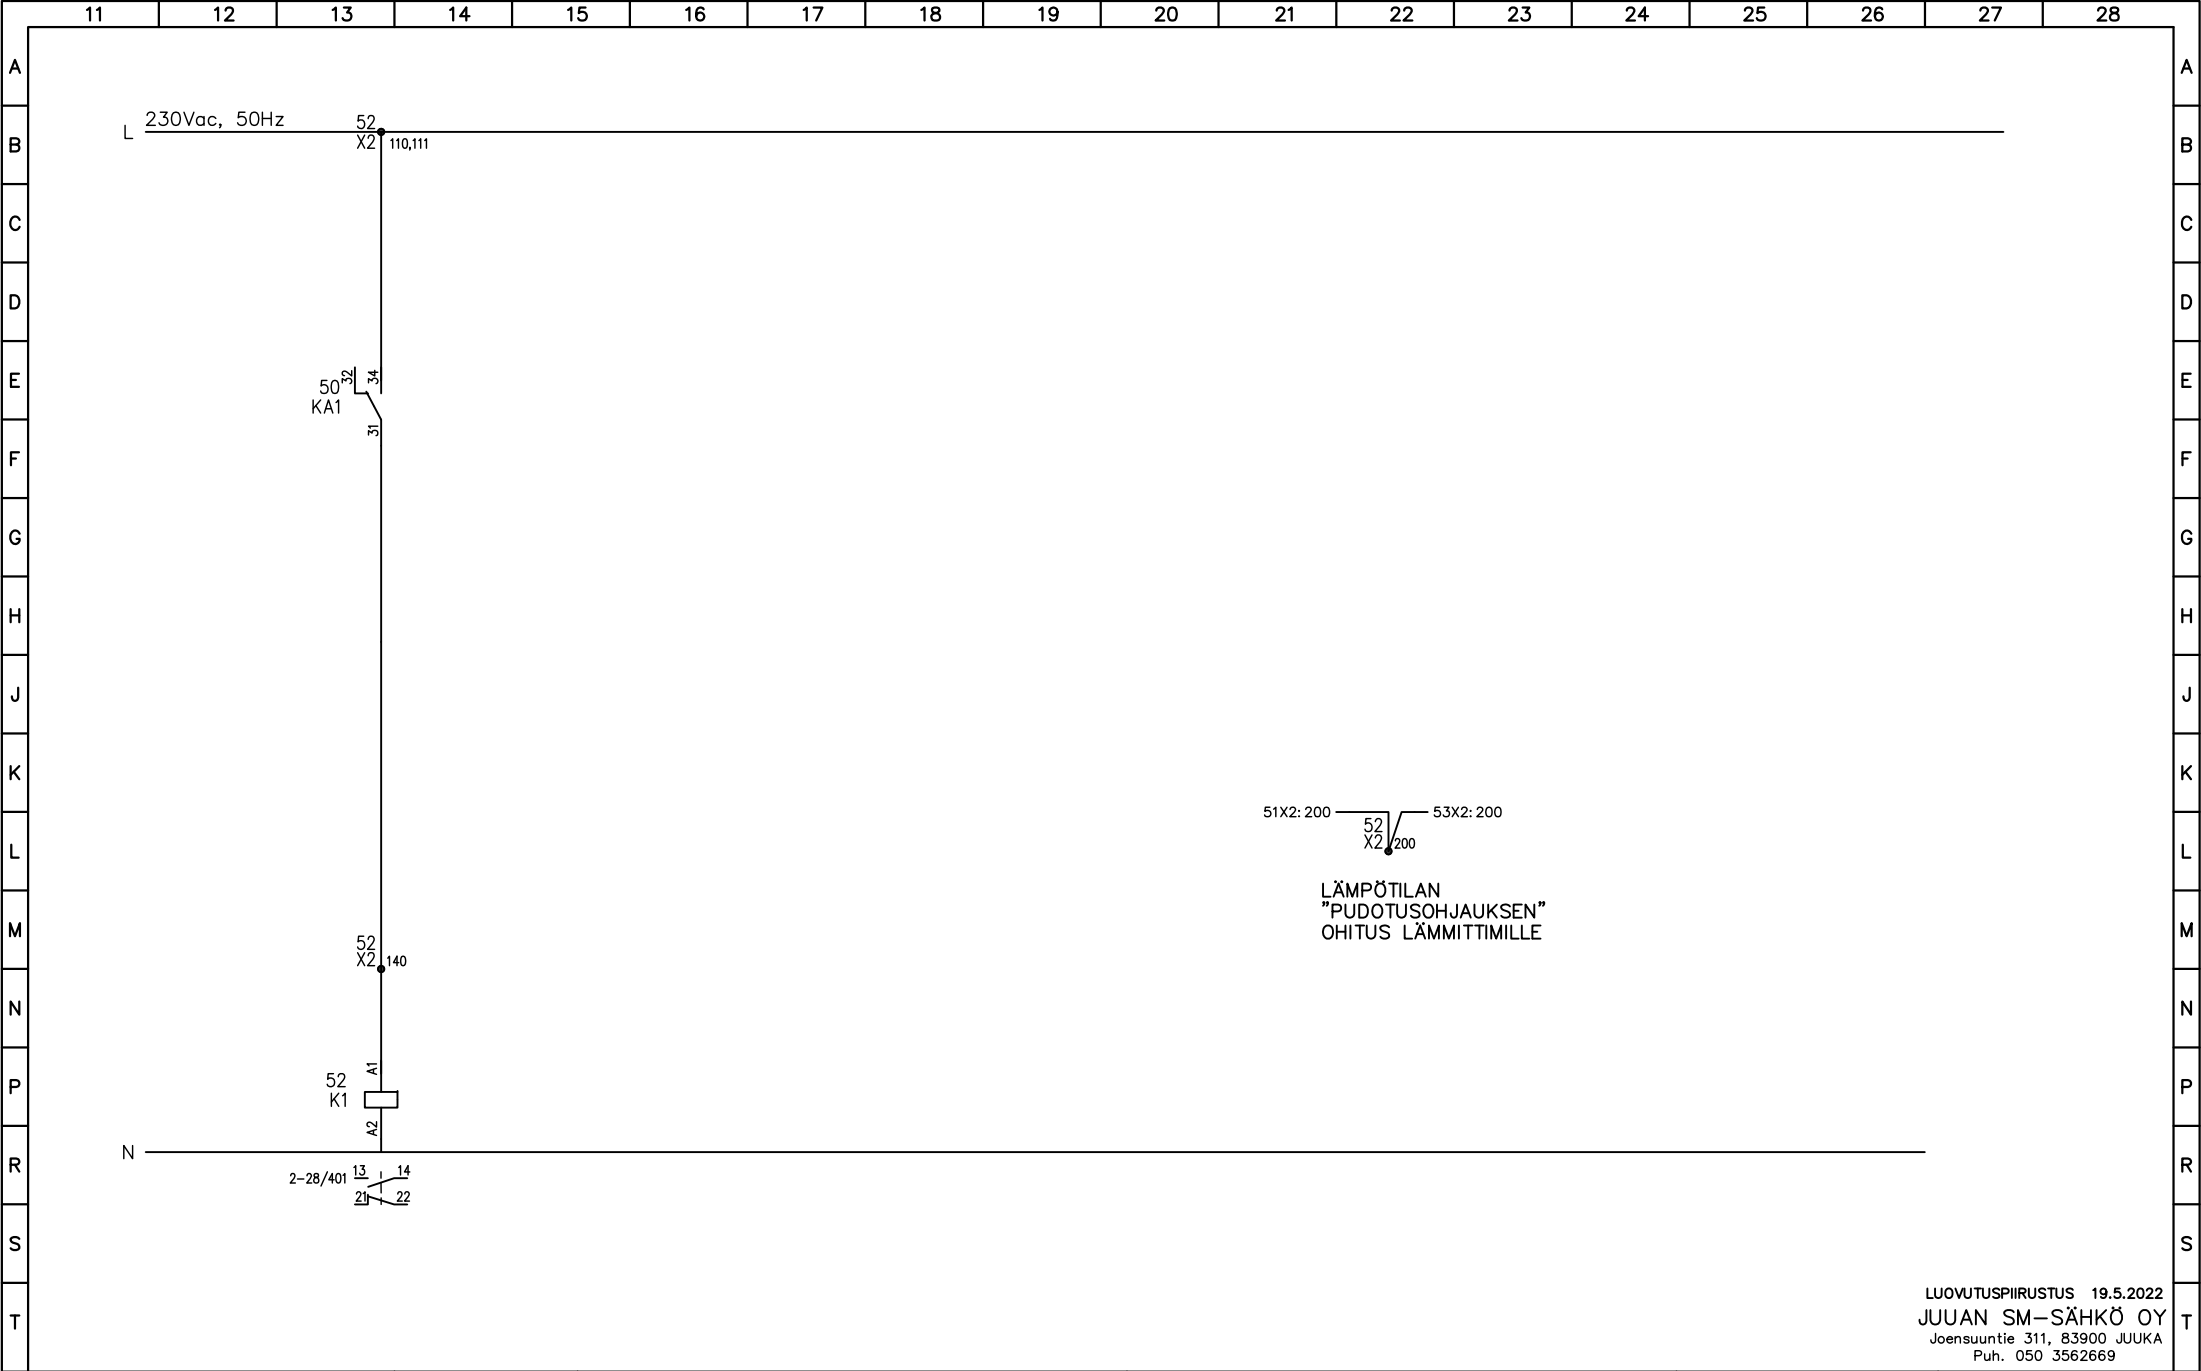

LUOVUTUSPIIRUSTUS 19.5.2022  
JUUAN SM-SÄHKÖ OY  
Joensuuntie 311, 83900 JUUKA  
Puh. 050 3562669


  
INSINÖÖRITOIMISTO  
VARPIOLA OY  
Siltakatu 1 B Puh. (013) 524 844  
81700 LIEKSA Fax. (013) 524 665

Suun. 30.12.2021 TH  
Piirt.  
Hyv.

Rakennuskohteen nimi ja osoite  
LIEKSAN EV.LUT.SEURAKUNTA  
KOLIN SEURAKUNTATALO  
YLÄ-KOLINTIE 4A  
83960 KOLI

Piirustuksen sisältö  
KESKUS JK11  
SÄHKÖLÄMMITTIMET  
KIRKKOSALI TAKAOSA  
JOHDOTUS-JA PIIRIKAAVIO

01		04		
02		05		
03		Tiedosto 403.dwg		
Suun ala	Työ no	Piir no	Lehti no	Muutos
S	2110	403	2/2	

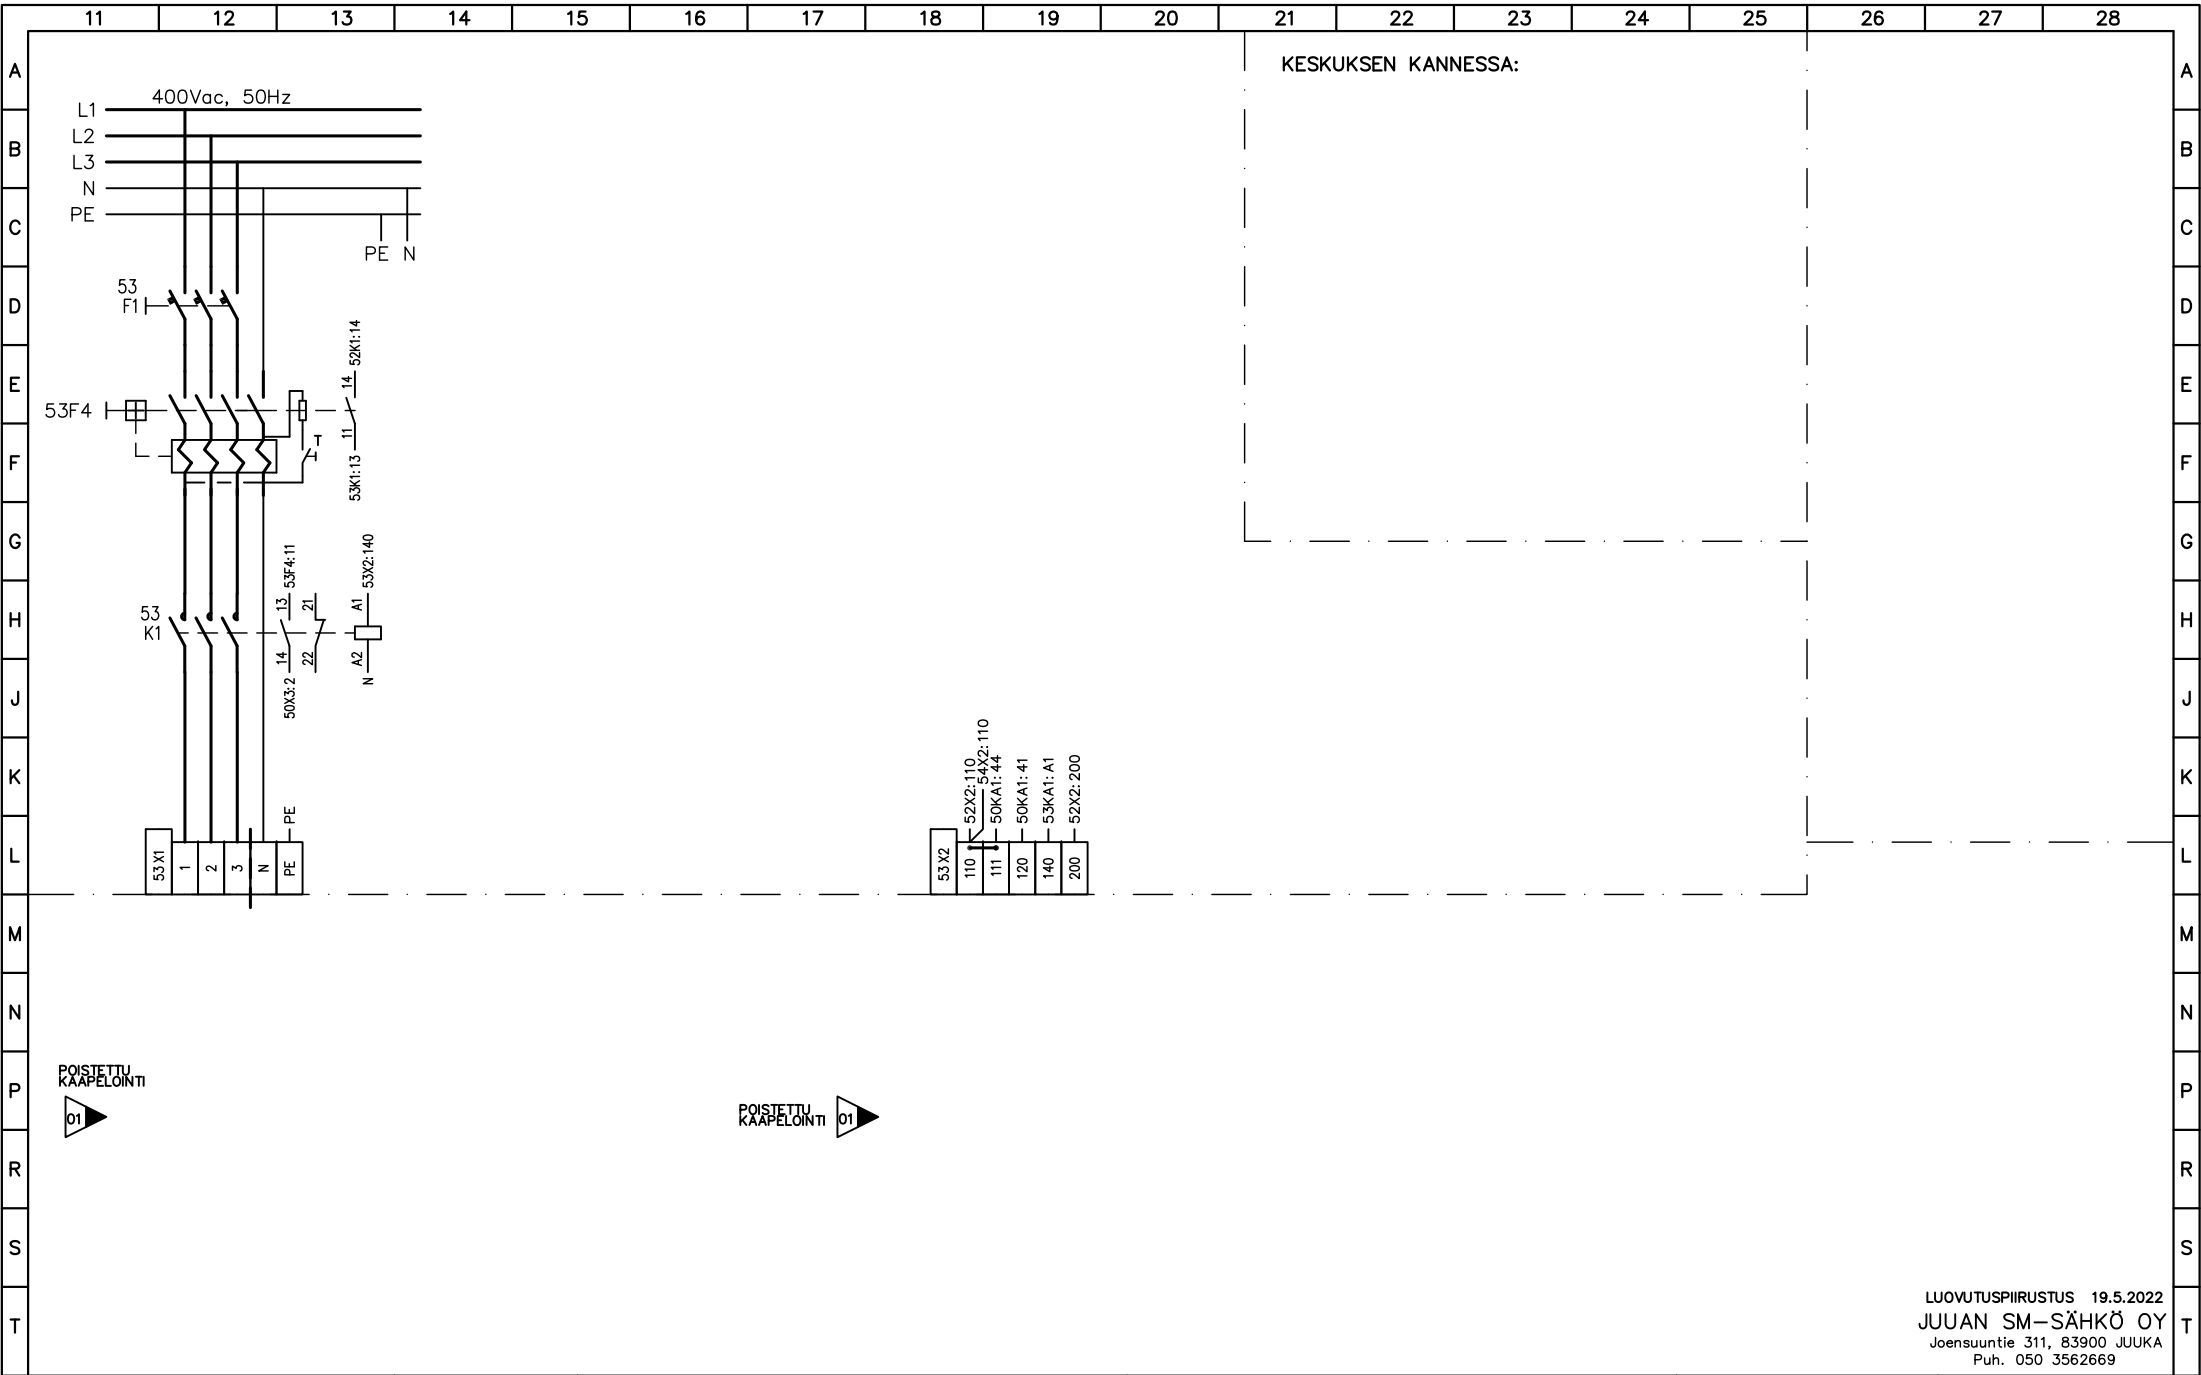

**INSINÖÖRITOIMISTO  
VARPIOLA OY**  
Siltakatu 1 B Puh. (013) 524 844  
81700 LIEKSA Fax. (013) 524 665


Suun. 30.12.2021 TH  
Piirt.  
Hyv.

Rakennuskohteen nimi ja osoite  
**LIEKSAN EV.LUT.SEURAKUNTA  
KOLIN SEURAKUNTATALO  
YLÄ-KOLINTIE 4A  
83960 KOLI**


Piirustuksen sisältö  
**KESKUS JK11  
VARALLA**  
  
**JOHDOTUS-JA PIIRIKAAVIO**


01	16.3.2026 SI	04		
02		05		
03		Tiedosto 404.dwg		
Suun ala	Työ no	Piir no	Lehti no	Muutos
S	2110	404	1/2	01

LUOVUTUSPIIRUSTUS 19.5.2022  
**JUUAN SM-SÄHKÖ OY**  
Joensuuntie 311, 83900 JUUKA  
Puh. 050 3562669

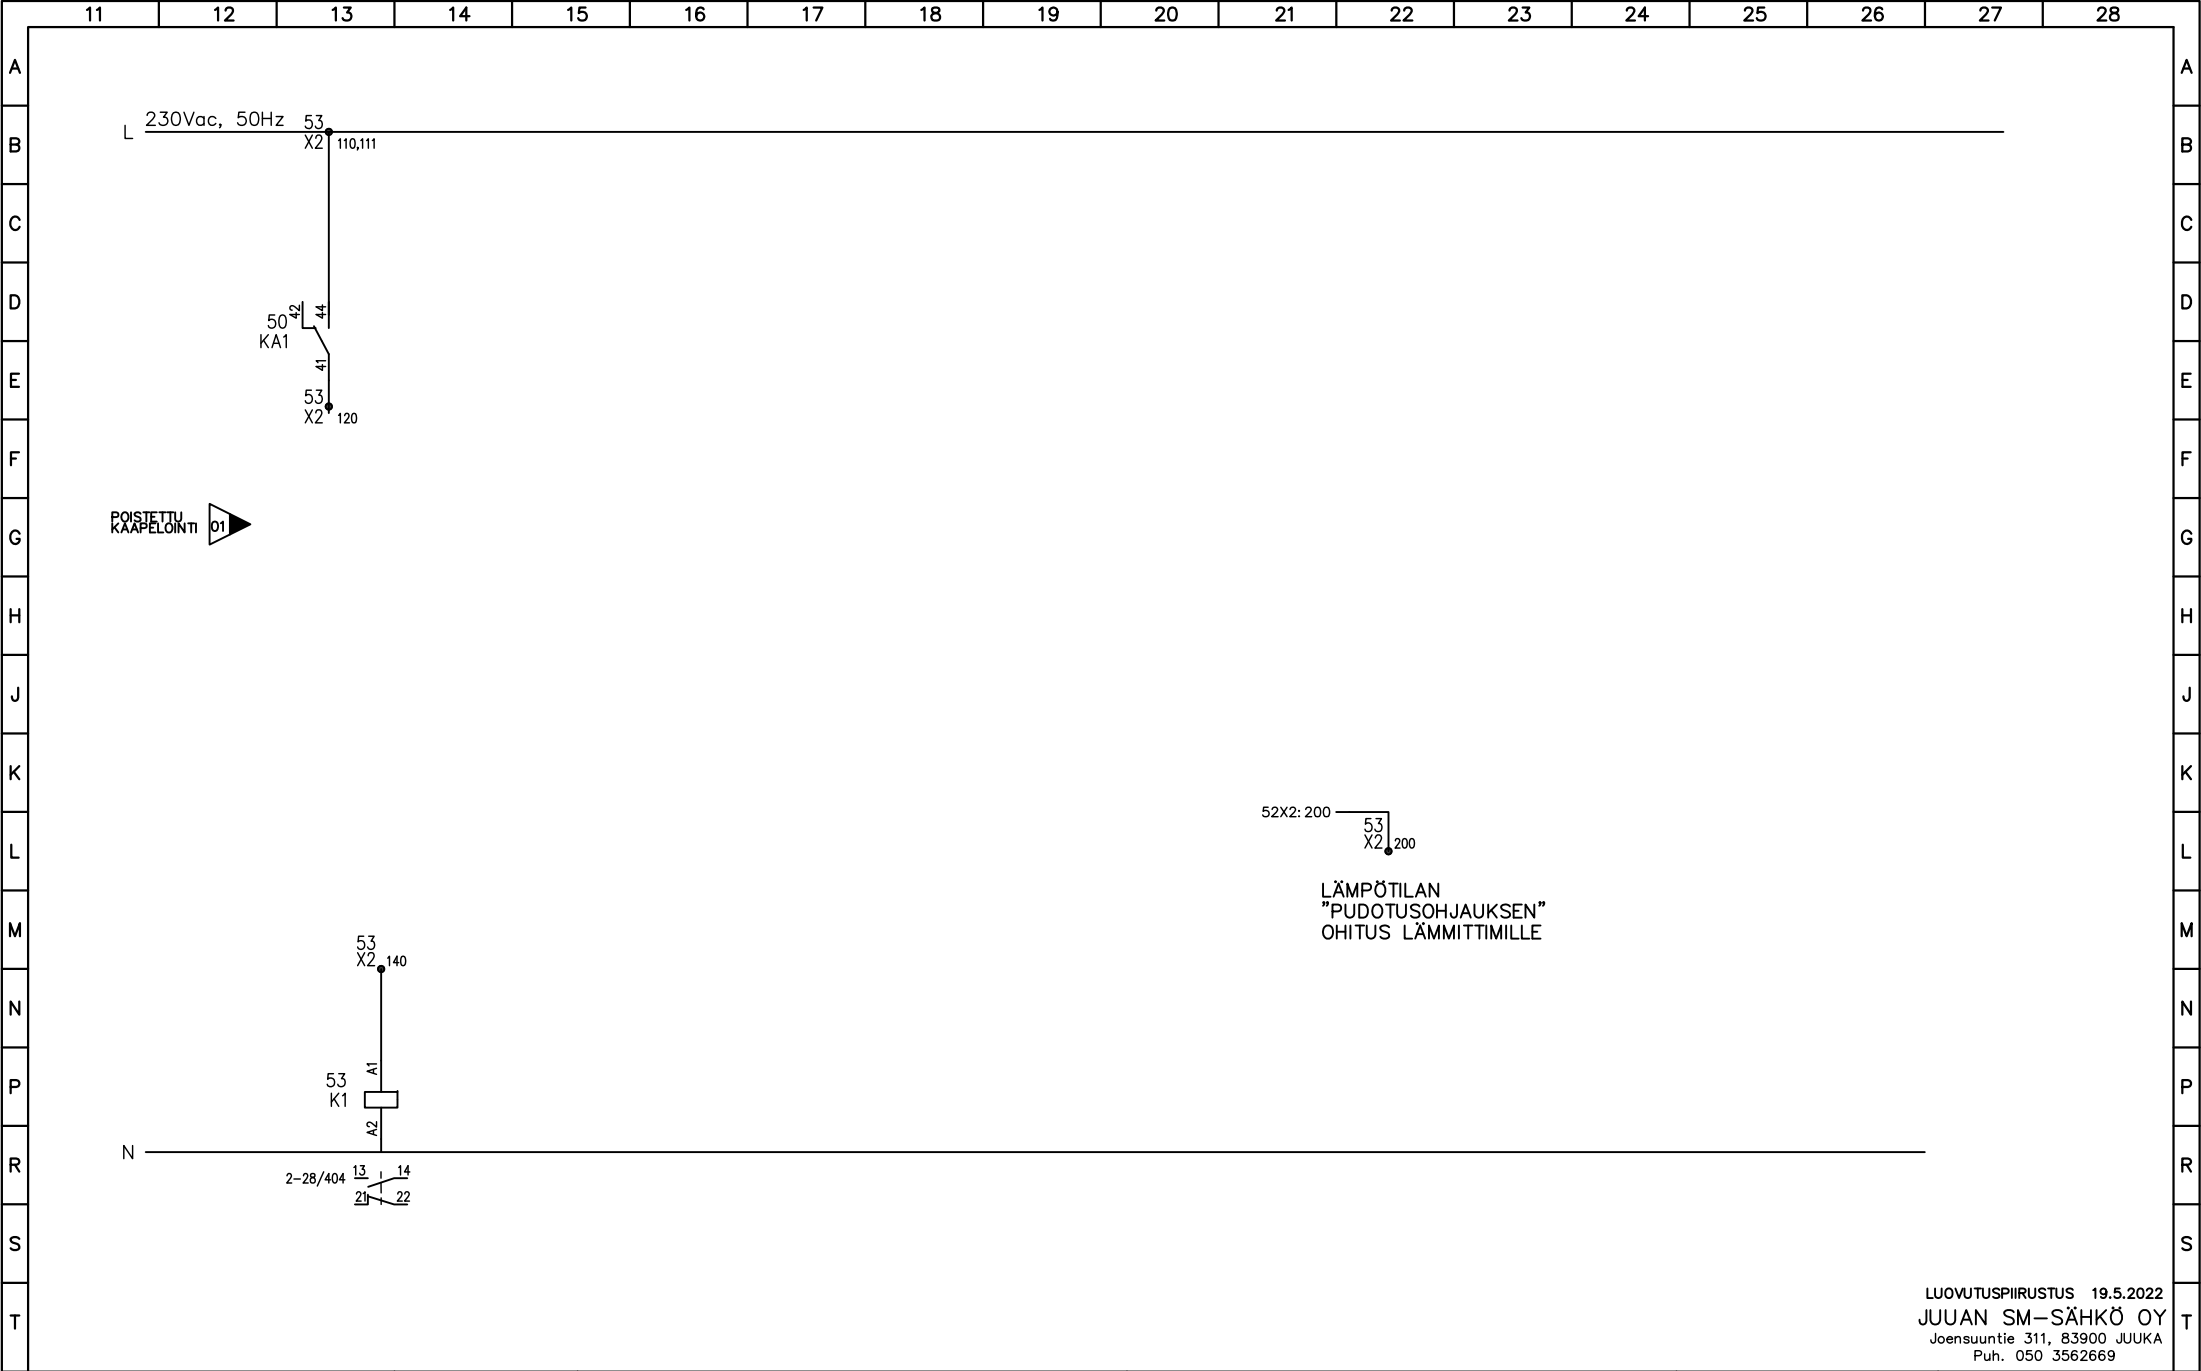

LUOVUTUSPIIRUSTUS 19.5.2022  
JUUAN SM-SÄHKÖ OY  
Joensuuntie 311, 83900 JUUKA  
Puh. 050 3562669


 <div>INSINÖÖRITOIMISTO VARPIOLA OY Siltakatu 1 B Puh. (013) 524 844 81700 LIEKSA Fax. (013) 524 665</div>	Suun.30.12.2021 TH	Rakennuskohteen nimi ja osoite LIEKSAN EV.LUT.SEURAKUNTA KOLIN SEURAKUNTATALO YLÄ-KOLINTIE 4A 83960 KOLI	Piirustuksen sisältö KESKUS JK11 VARALLA  JOHDOTUS—JA PIIRIKAAVIO	01		04					
	Piirt.			02		05					
	Hyv.			03		Tiedosto 404.dwg					
					Suun ala	Työ no	Piir no	Lehti no	Muutos		
					S	2110	404	2/2	01		

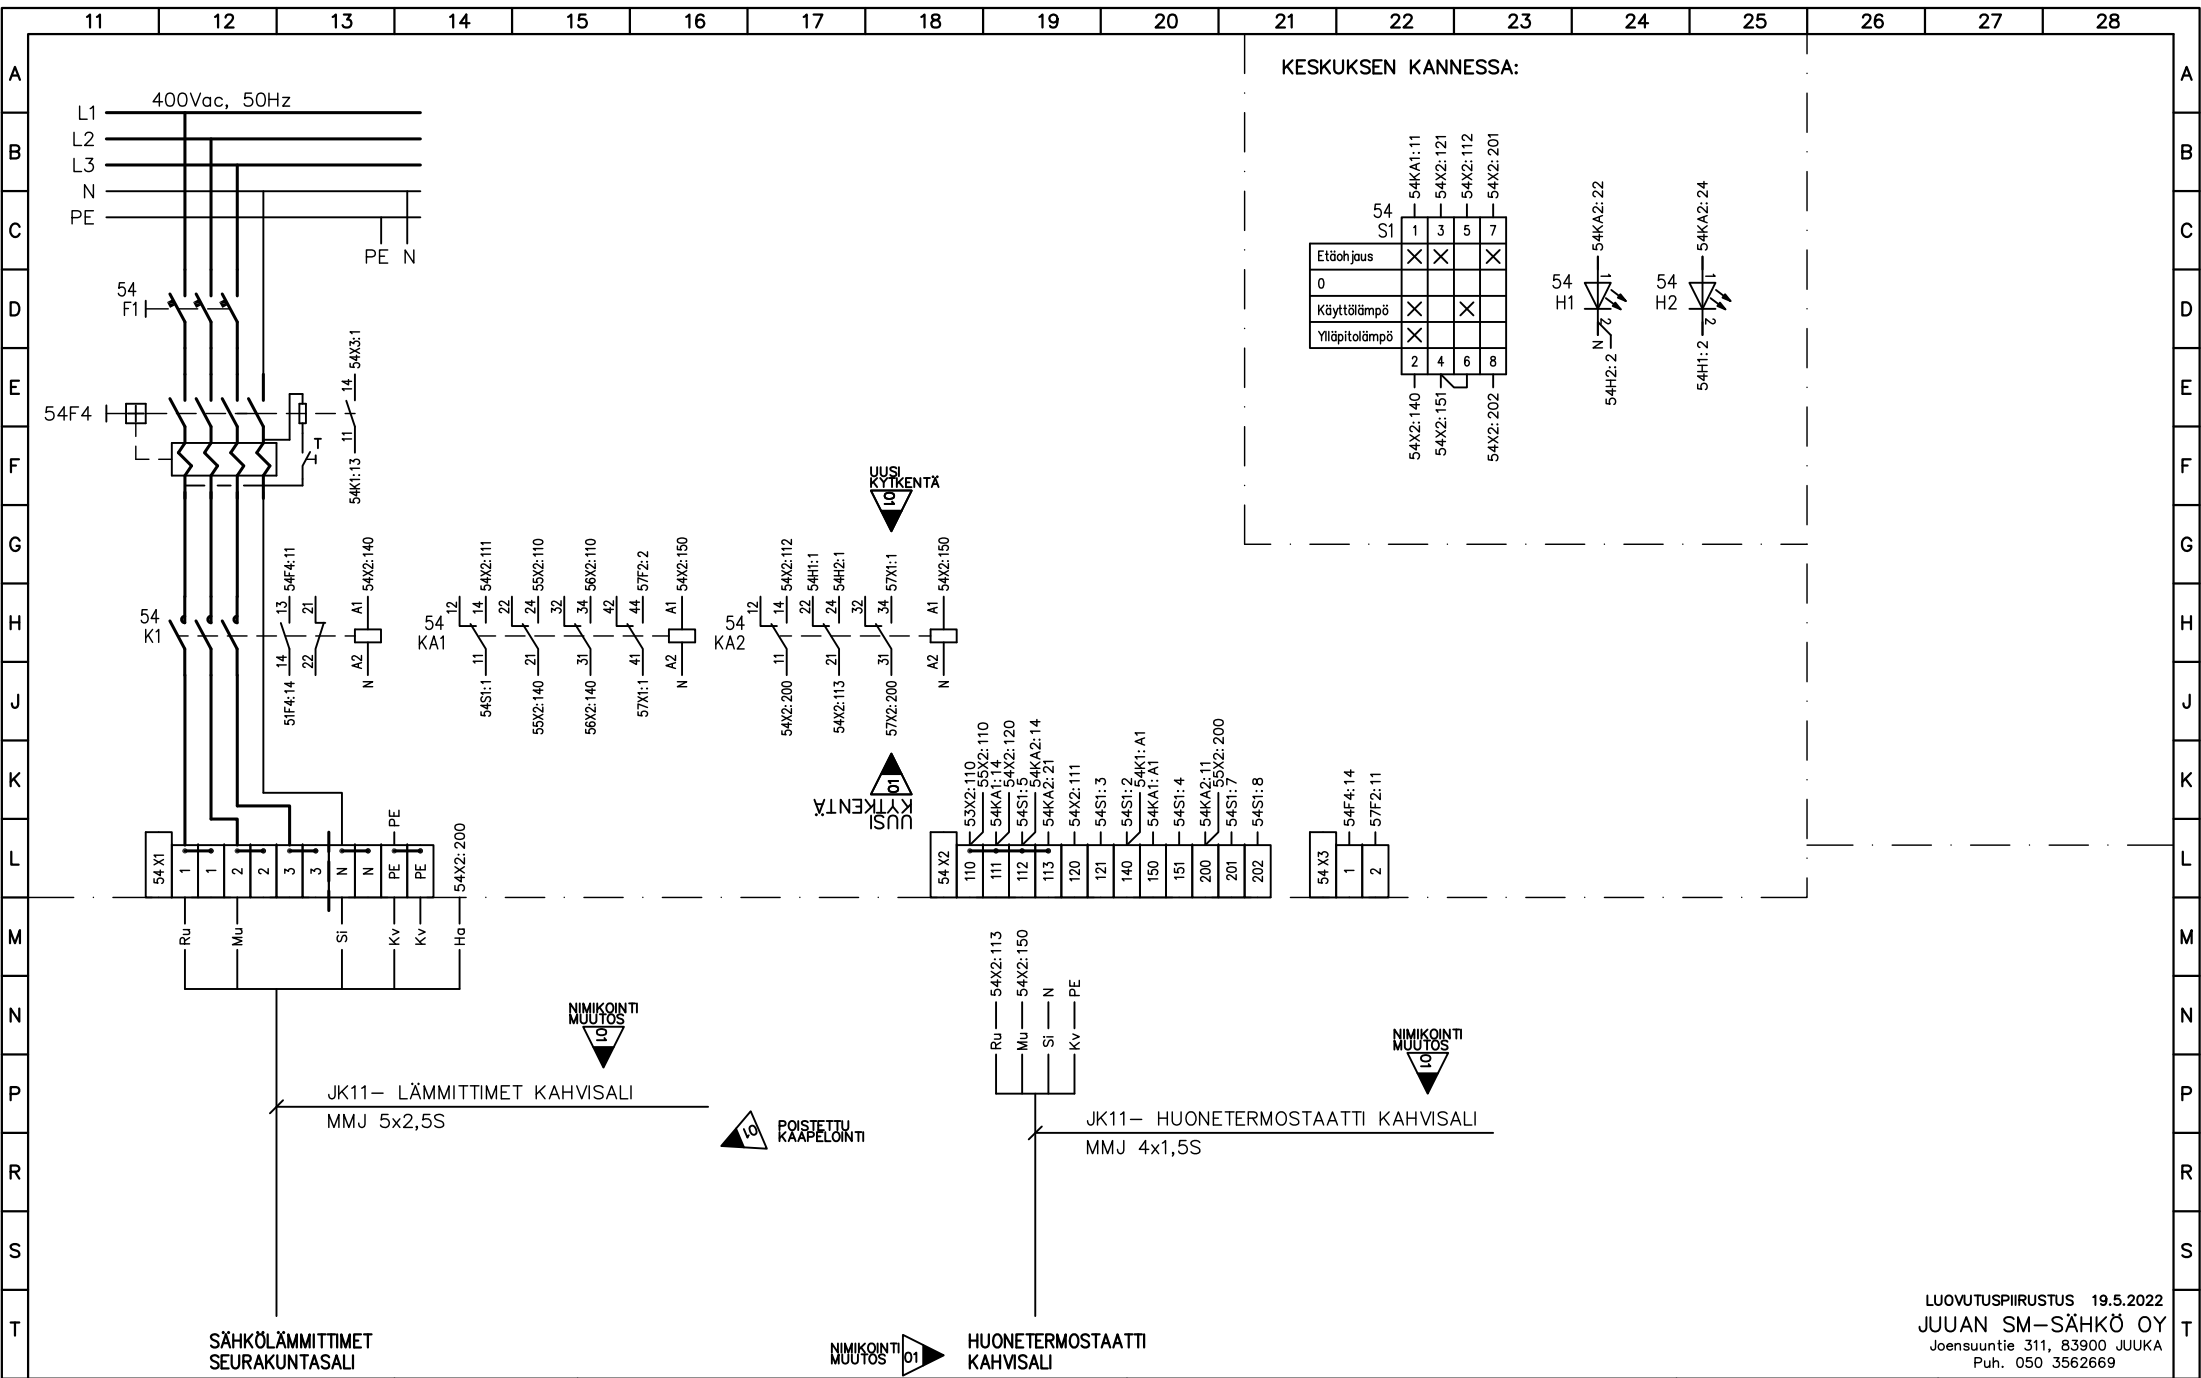








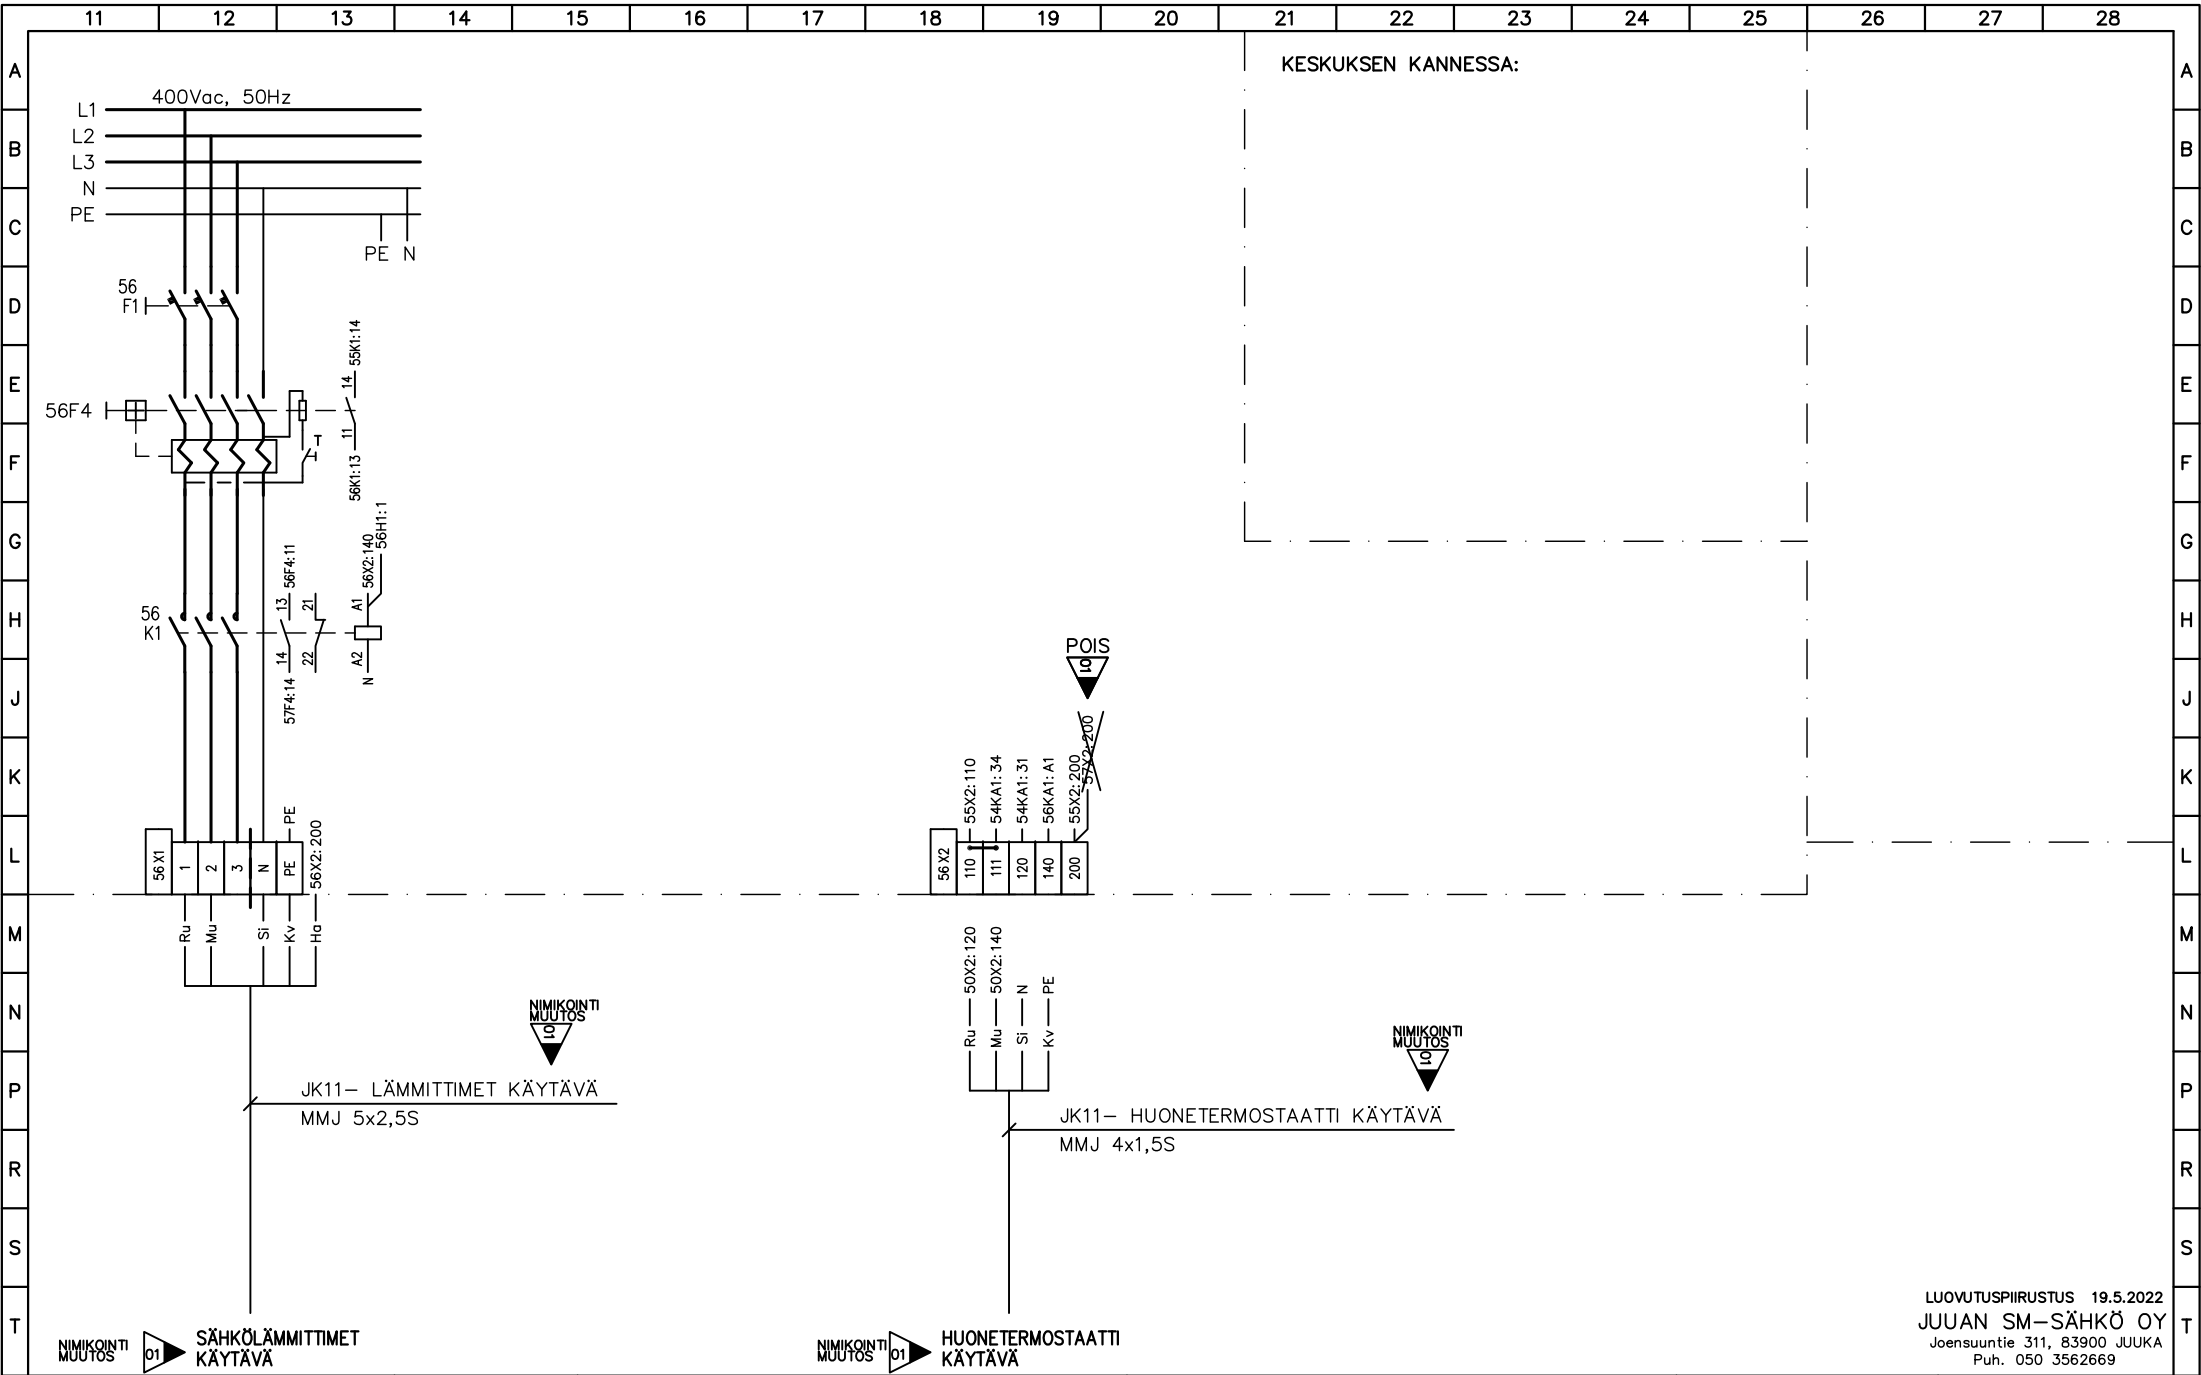

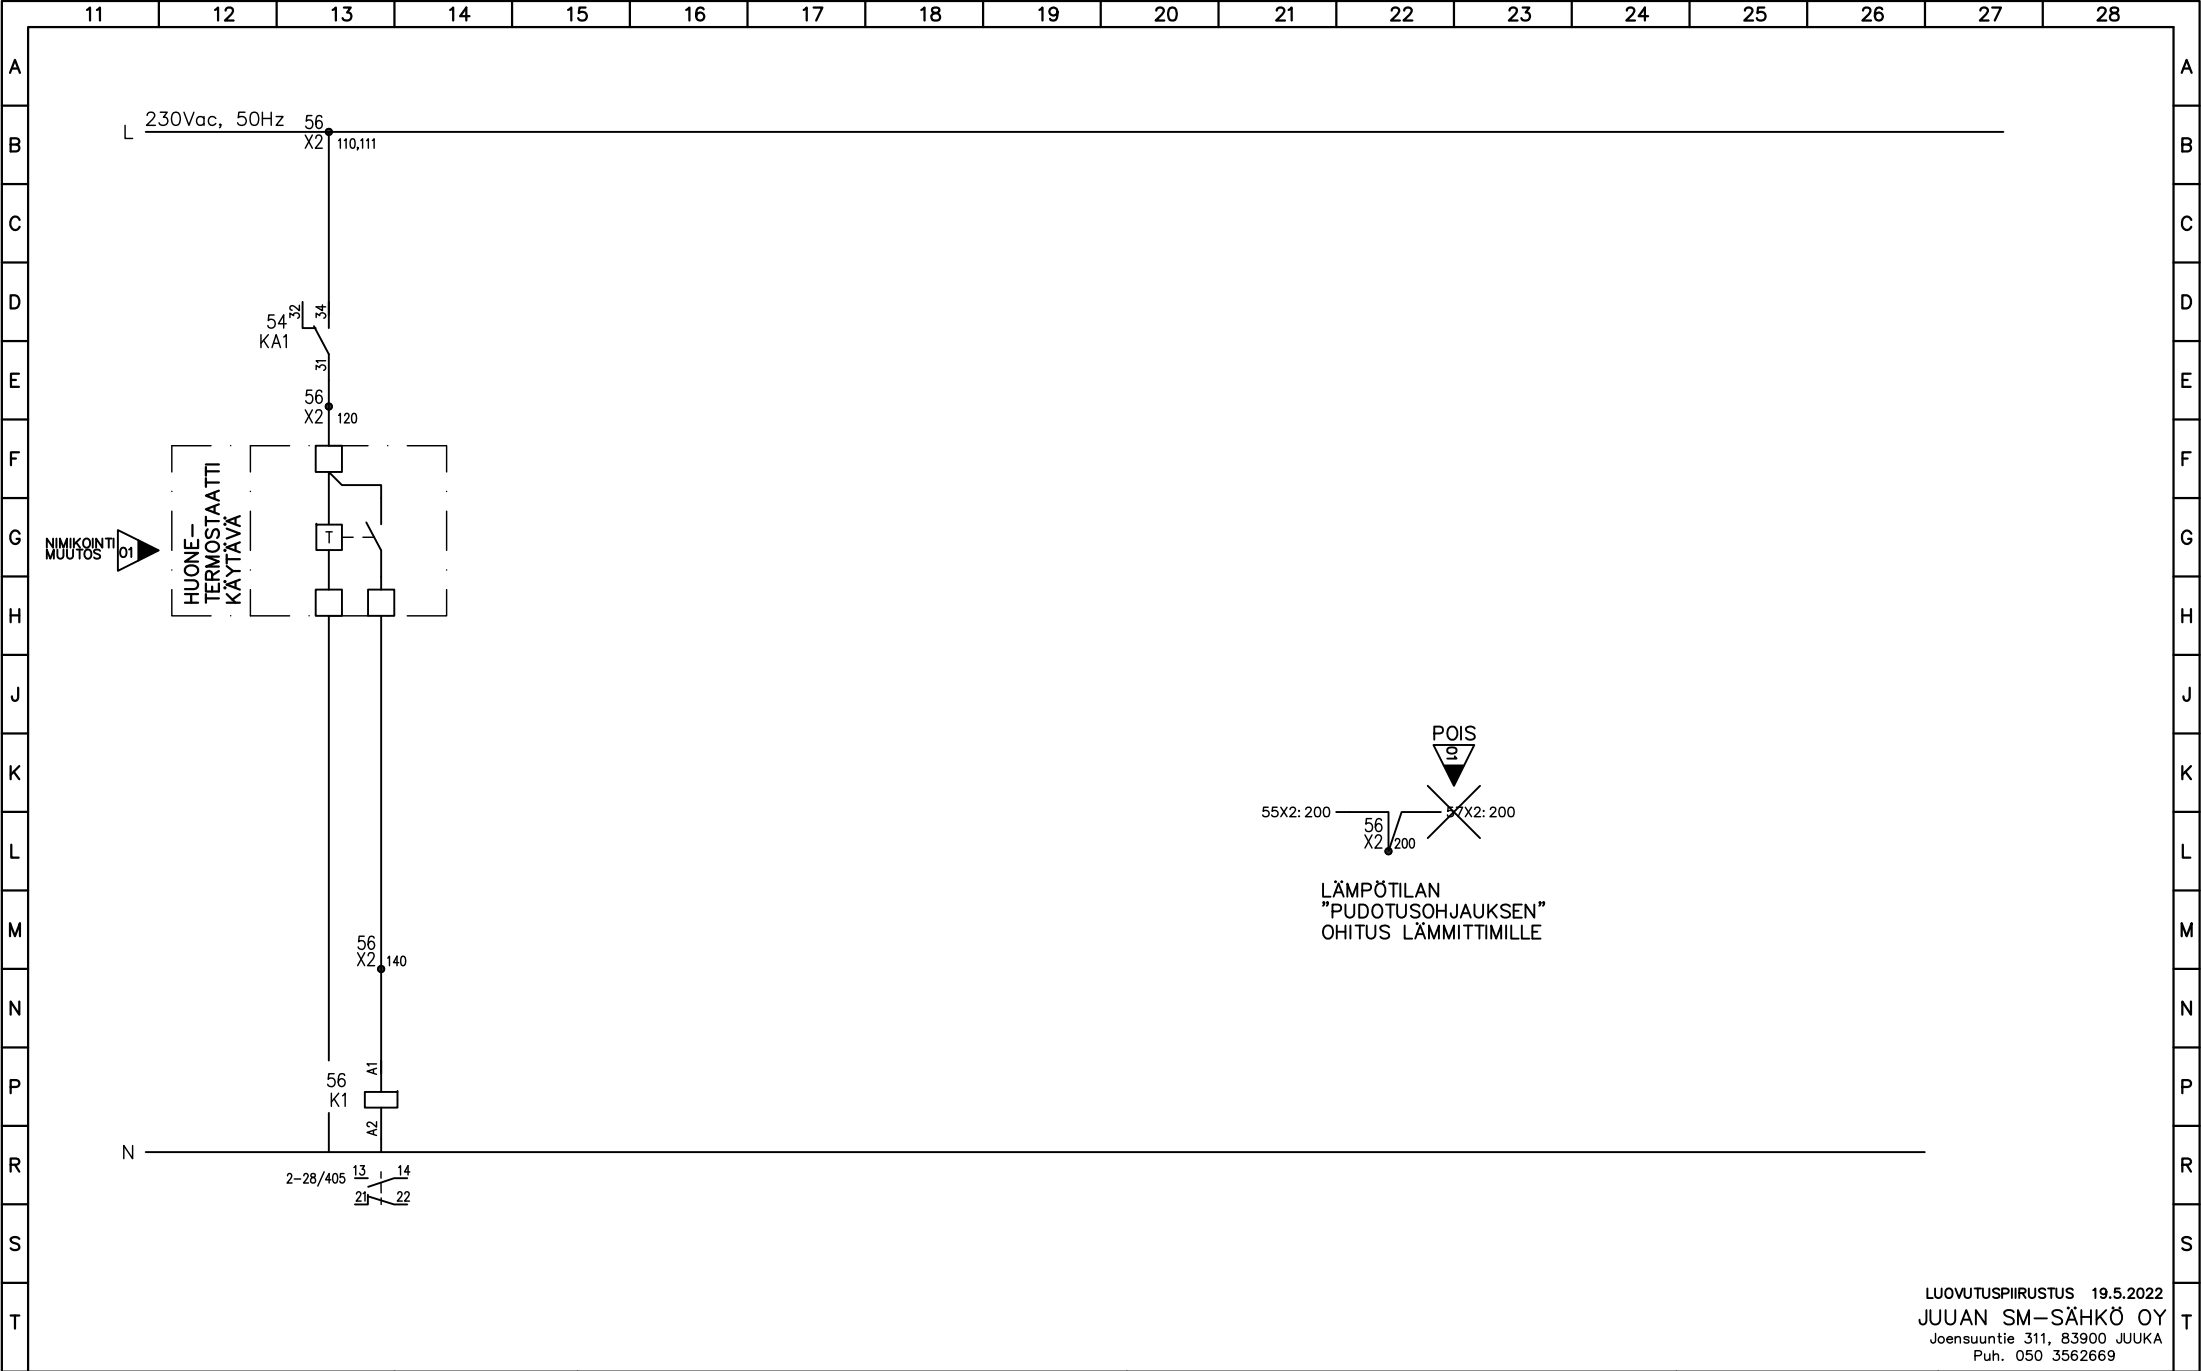

LUOVUTUSPIIRUSTUS 19.5.2022  
JUUAN SM-SÄHKÖ OY  
Joensuuntie 311, 83900 JUUKA  
Puh. 050 3562669

**INSINÖÖRITOIMISTO  
VARPIOLA OY**  
Siltakatu 1 B Puh. (013) 524 844  
81700 LIEKSA Fax. (013) 524 665


Suun. 30.12.2021 TH  
Piirt.  
Hyv.

Rakennuskohteen nimi ja osoite  
LIEKSAN EV.LUT.SEURAKUNTA  
KOLIN SEURAKUNTATALO  
YLÄ-KOLINTIE 4A  
83960 KOLI


Piirustuksen sisältö  
KESKUS JK11  
SÄHKÖLÄMMITTIMET  
KÄYTÄVÄ  
JOHDOTUS-JA PIIRIKAAVIO

01	16.3.2026 SI		04	
02			05	
03			Tiedosto 407.dwg	
Suun ala	Työ no	Piir no	Lehti no	Muutos
S	2110	407	2/2	01




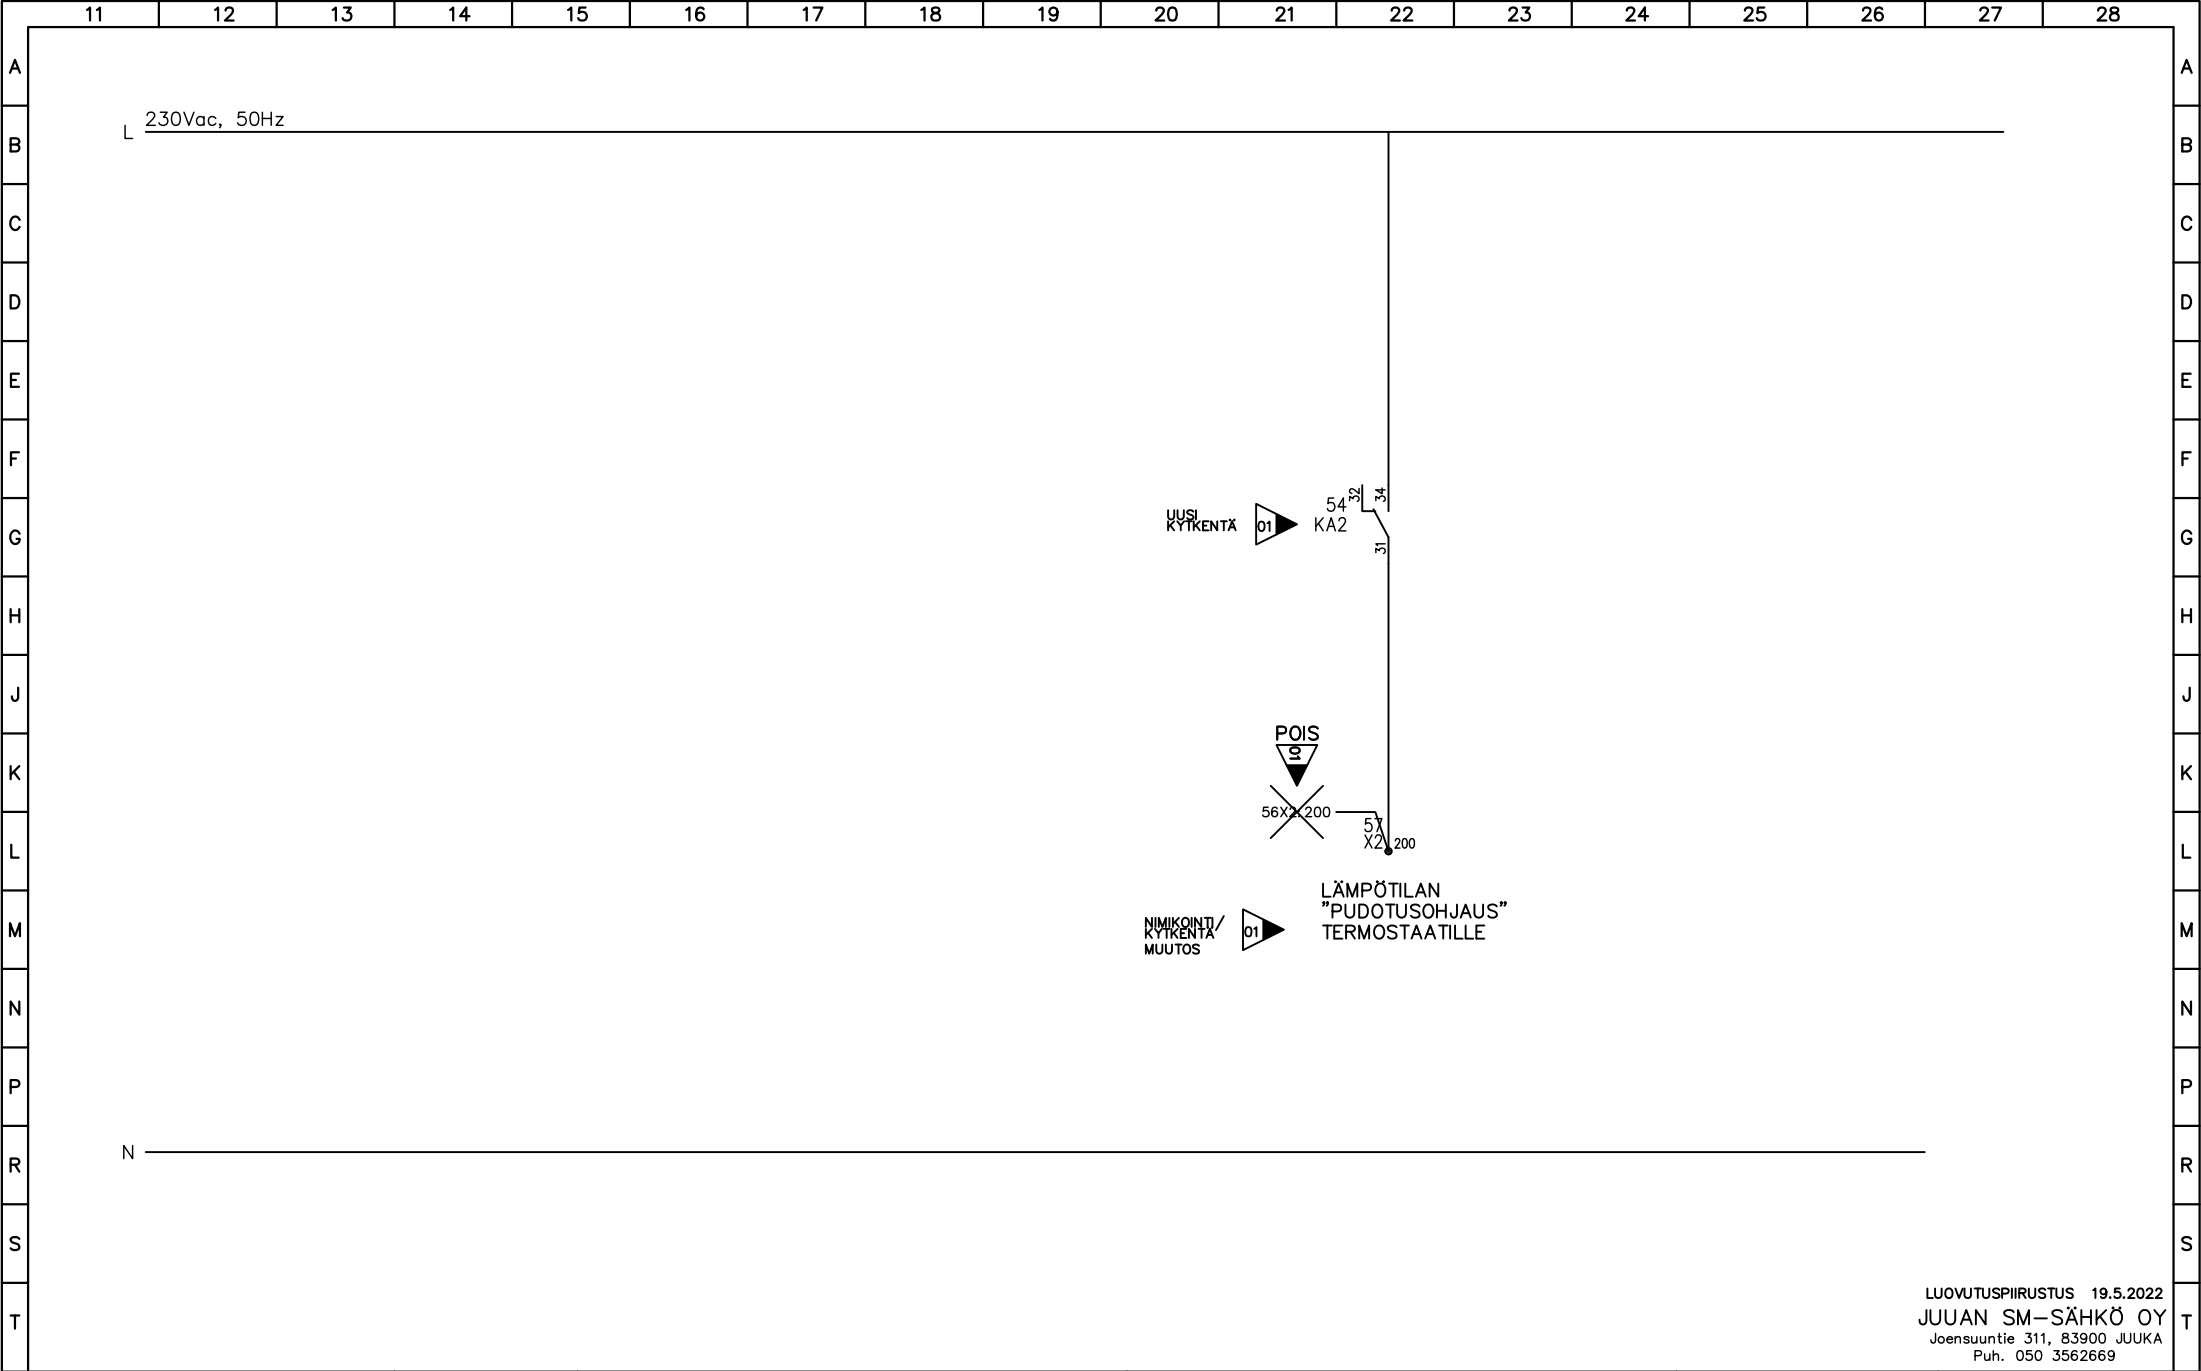

LUOVUTUSPIIRUSTUS 19.5.2022  
JUUAN SM-SÄHKÖ OY  
Joensuuntie 311, 83900 JUUKA  
Puh. 050 3562669


 INSINÖÖRITOIMISTO VARPIOLA OY Siltakatu 1 B Puh. (013) 524 844 81700 LIEKSA Fax. (013) 524 665	Suun.30.12.2021 TH	Rakennuskohteen nimi ja osoite LIEKSAN EV.LUT.SEURAKUNTA KOLIN SEURAKUNTATALO YLÄ-KOLINTIE 4A 83960 KOLI	Piirustuksen sisältö KESKUS JK11 LATTIALÄMMITYS ETEINEN  JOHDOTUS-JA PIIRIKAAVIO	01	16.3.2026 SI	04		
	Piirt.			02		05		
	Hyv.			03		Tiedosto 408.dwg		
				Suun ala	Työ no	Piir no	Lehti no	Muutos
				S	2110	408	2/2	01



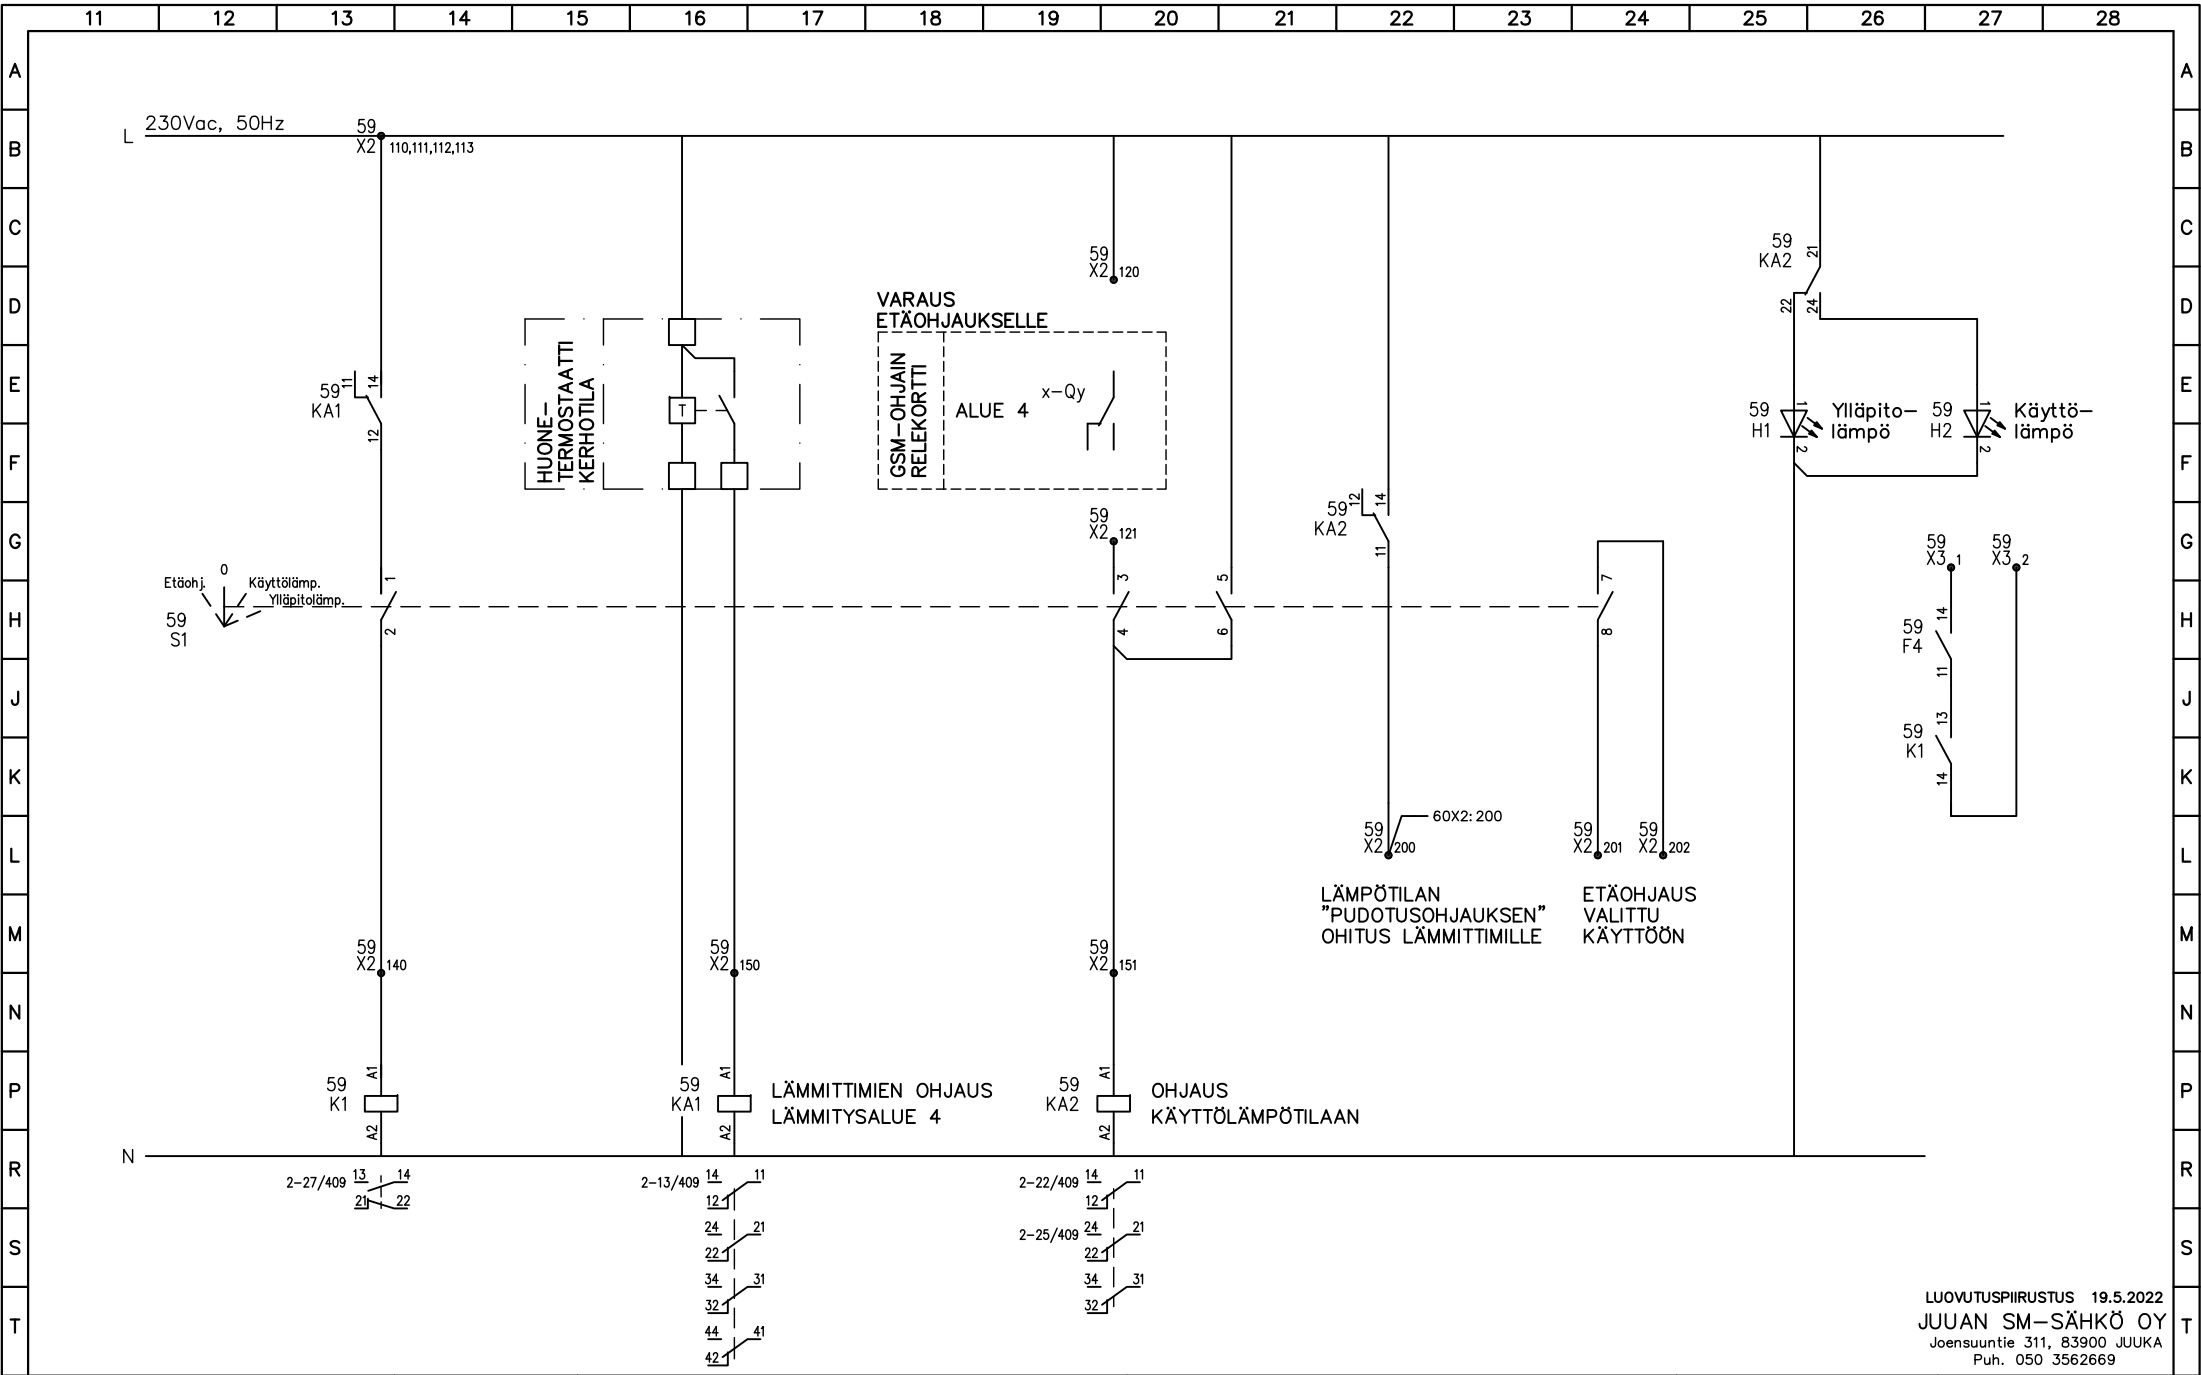


 <div>INSINÖÖRITOIMISTO VARPIOLA OY Siltakatu 1 B Puh. (013) 524 844 81700 LIEKSA Fax. (013) 524 665</div>	Suun.30.12.2021 TH		Rakennuskohteen nimi ja osoite LIEKSAN EV.LUT.SEURAKUNTA KOLIN SEURAKUNTATALO YLÄ-KOLINTIE 4A 83960 KOLI	Piirustuksen sisältö KESKUS JK11 SÄHKÖLÄMMITTIMET KERHOTILA JOHDOTUS-JA PIIRIKAAVIO	01		04						
	Piirt.				02		05						
	Hyv.				03		Tiedosto 409.dwg						
					Suun ala		Työ no		Piir no		Lehti no		Muutos
					S		2110		409		2/2		

LUOVUTUSPIIRUSTUS 19.5.2022  
JUUAN SM-SÄHKÖ OY  
Joensuuntie 311, 83900 JUUKA  
Puh. 050 3562669

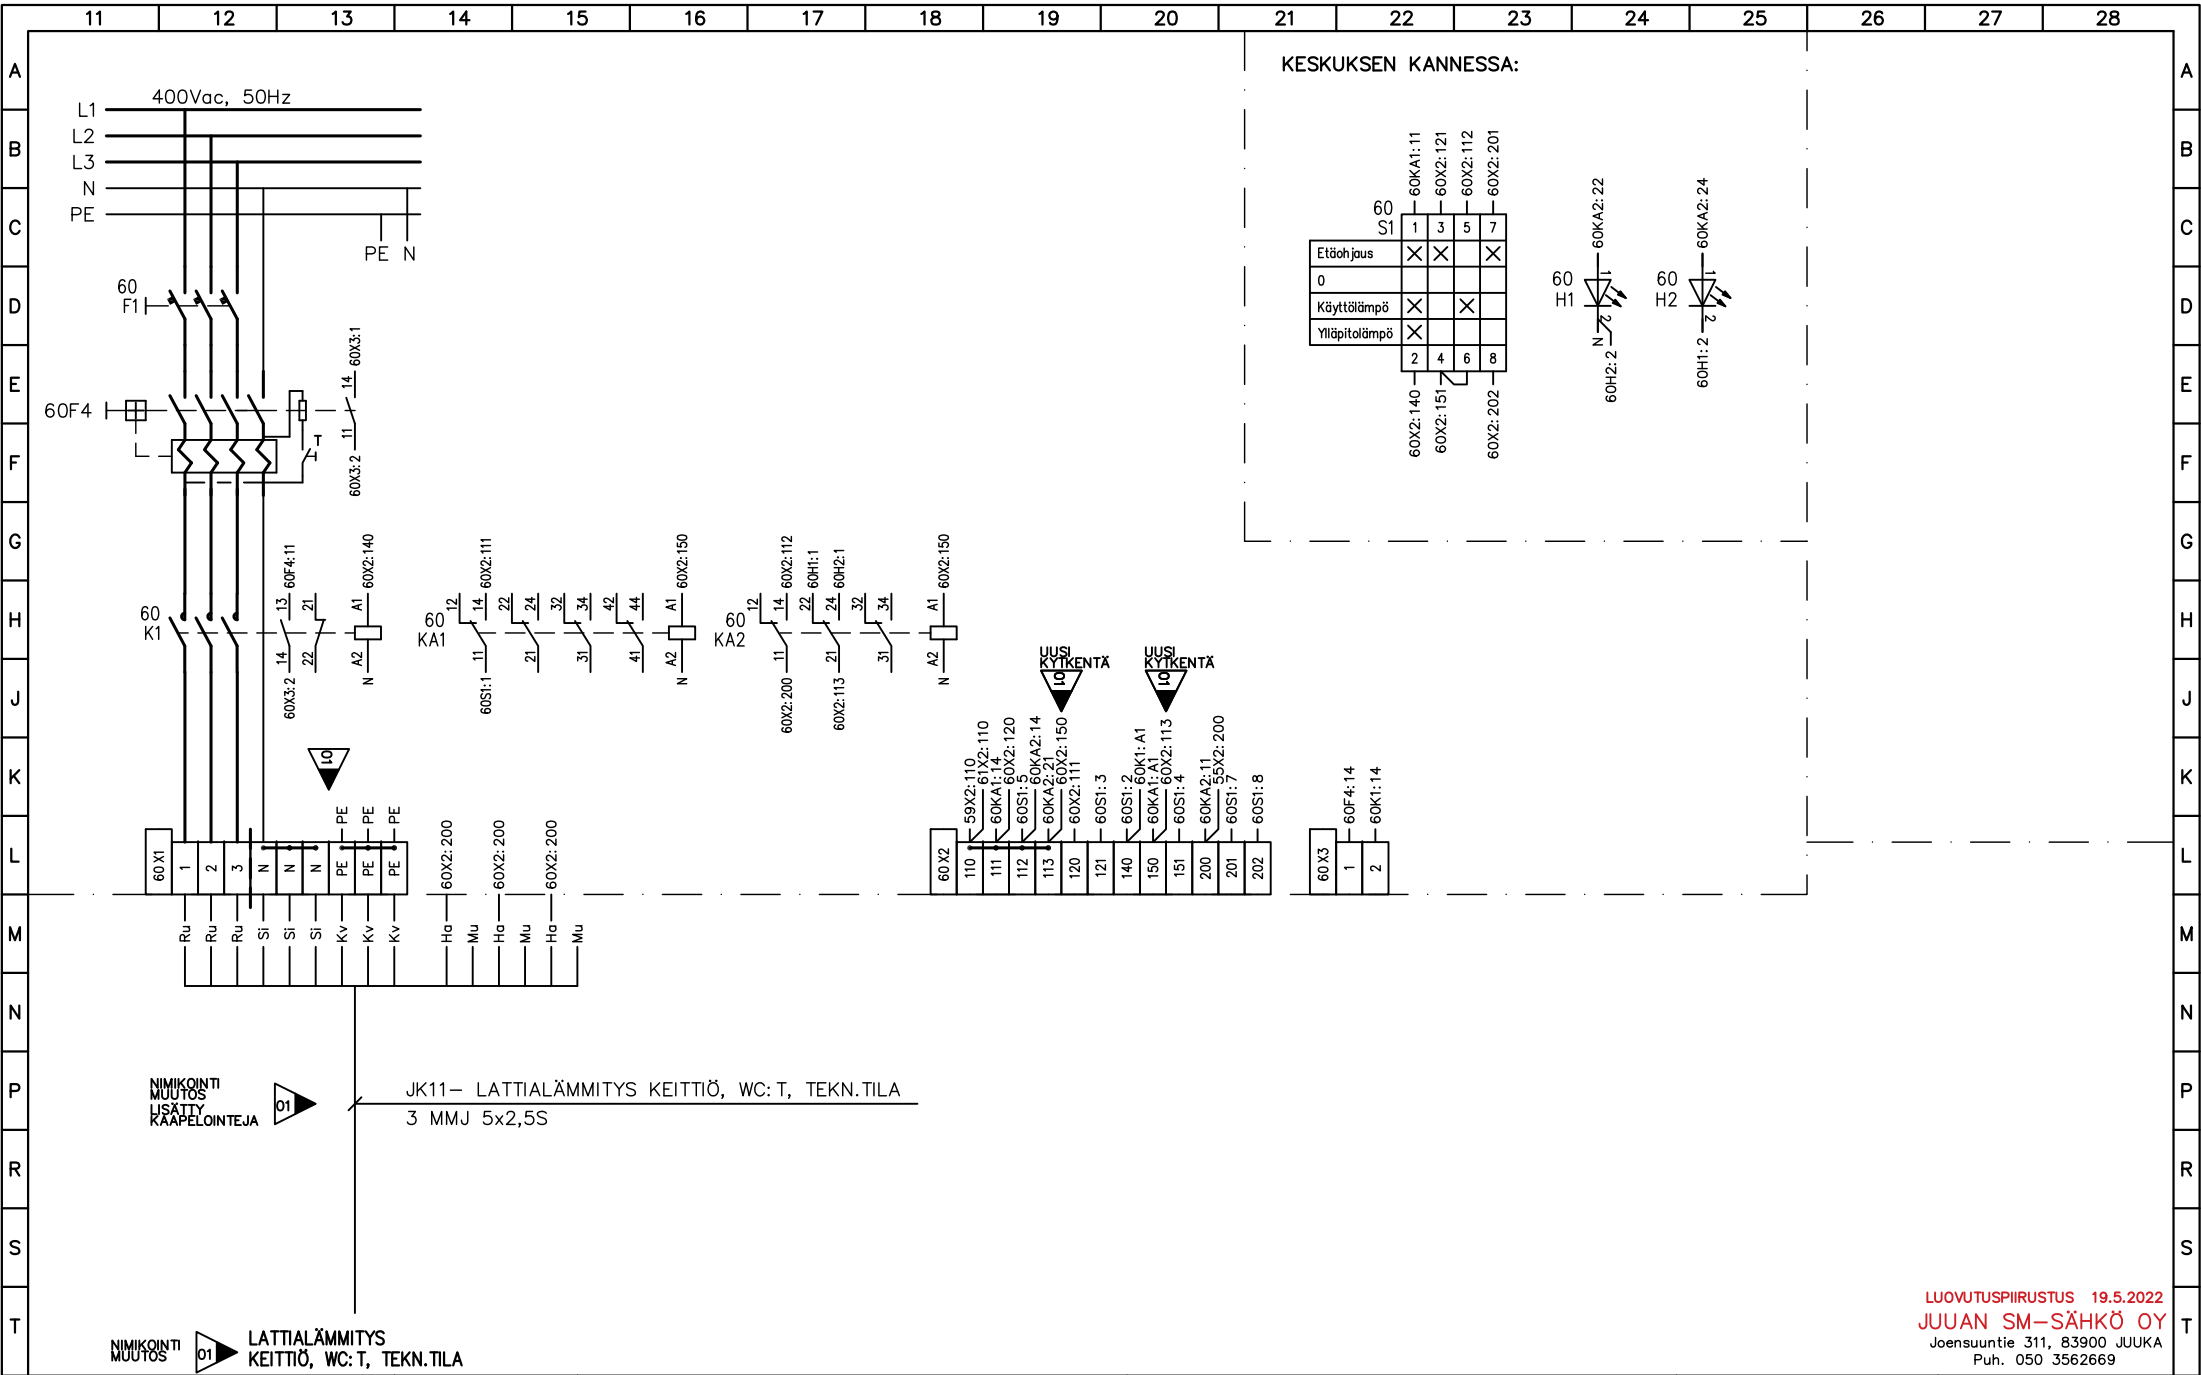

KESKUKSEN KANNESSA:

60	Si	1	3	5	7
Etäohjaus		X	X		X
0					
Käyttölämpö		X		X	
Ylläpitölämpö		X			
		2	4	6	8
		60X2:140	60X2:151	60X2:202	

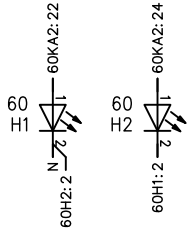

LUOVUTUSPIIRUSTUS 19.5.2022  
JUUAN SM-SÄHKÖ OY  
Joensuuntie 311, 83900 JUUKA  
Puh. 050 3562669

**INSINÖÖRITOIMISTO  
VARPIOLA OY**  
Siltakatu 1 B Puh. (013) 524 844  
81700 LIEKSA Fax. (013) 524 665


Suun. 30.12.2021 TH  
Piirt.  
Hyv.

Rakennuskohteen nimi ja osoite  
LIEKSAN EV.LUT.SEURAKUNTA  
KOLIN SEURAKUNTATALO  
YLÄ-KOLINTIE 4A  
83960 KOLI

Piirustuksen sisältö  
KESKUS JK11  
LATTIALÄMMITYS  
KEITTIÖ, WC: T, TEKN.TILA  
JOHDOTUS-JA PIIRIKAAVIO

01		16.3.2026 SI		04	
02				05	
03				Tiedosto 410.dwg	
Suun ala	Työ no	Piir no	Lehti no	Muutos	
S	2110	410	1/2	01	



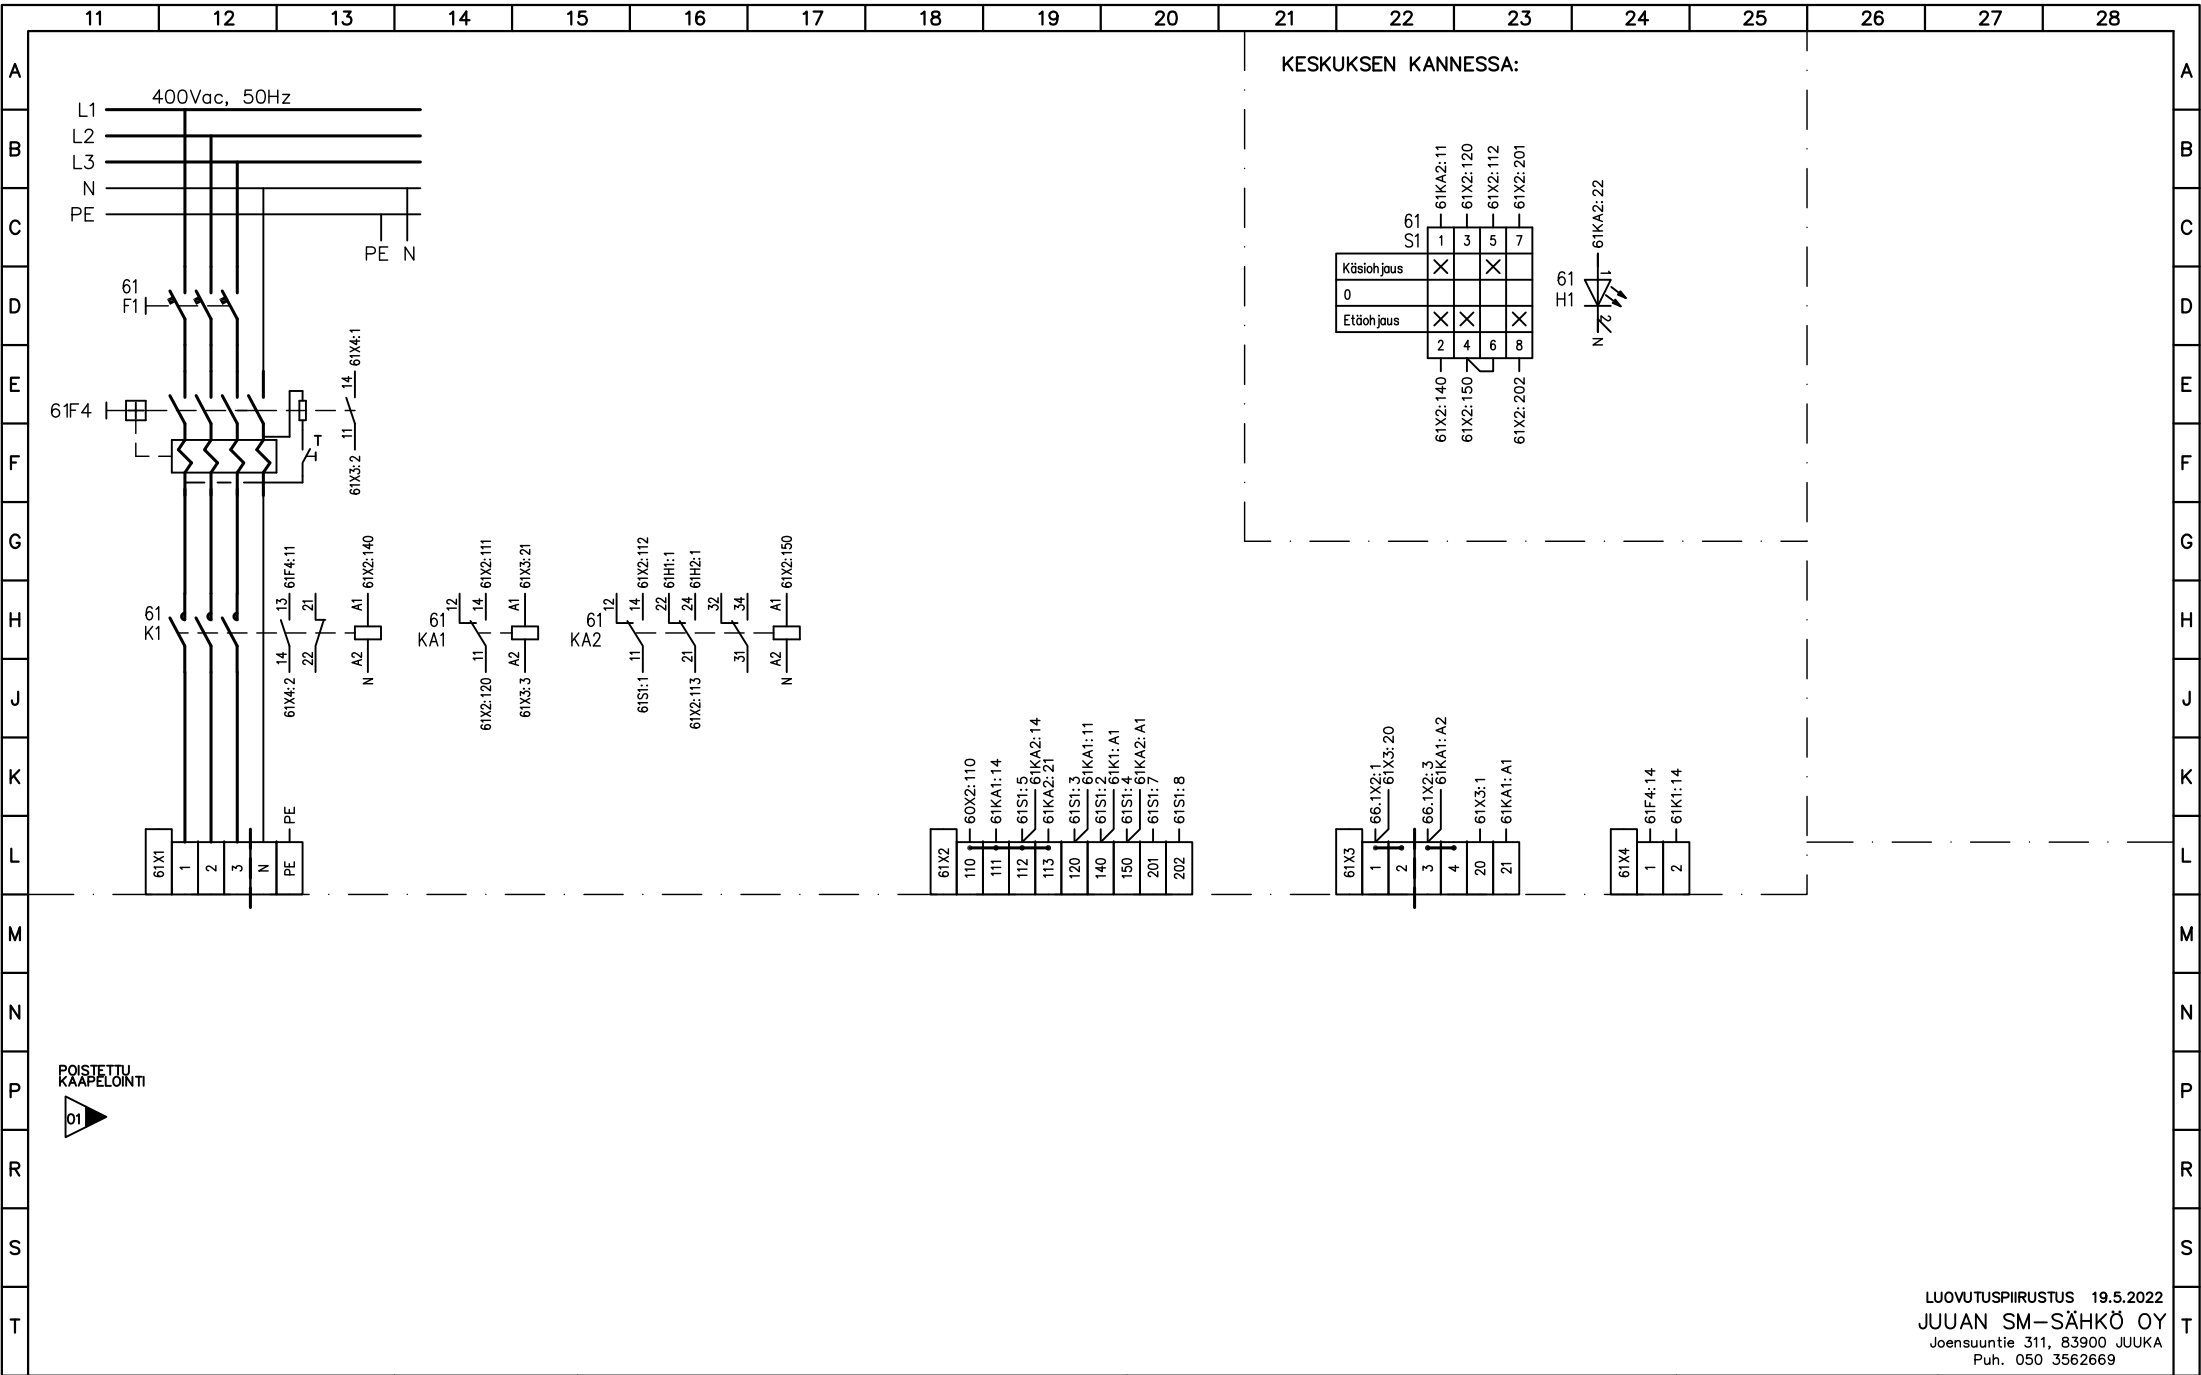

POISTETTU  
KAAPELOINTI  
01

**INSINÖÖRITOIMISTO  
VARPIOLA OY**  
Siltakatu 1 B Puh. (013) 524 844  
81700 LIEKSA Fax. (013) 524 665


Suun. 30.12.2021 TH  
Piirt.  
Hyv.

Rakennuskohteen nimi ja osoite  
**LIEKSAN EV.LUT.SEURAKUNTA  
KOLIN SEURAKUNTATALO  
YLÄ-KOLINTIE 4A  
83960 KOLI**


Piirustuksen sisältö  
**KESKUS JK11  
VARALLA**  
  
**JOHDOTUS-JA PIIRIKAAVIO**

01	16.3.2026 SI	04		
02		05		
03		Tiedosto 411.dwg		
Suun ala	Työ no	Piir no	Lehti no	Muutos
S	2110	411	1/2	01

LUOVUTUSPIIRUSTUS 19.5.2022  
**JUUAN SM-SÄHKÖ OY**  
Joensuuntie 311, 83900 JUUKA  
Puh. 050 3562669

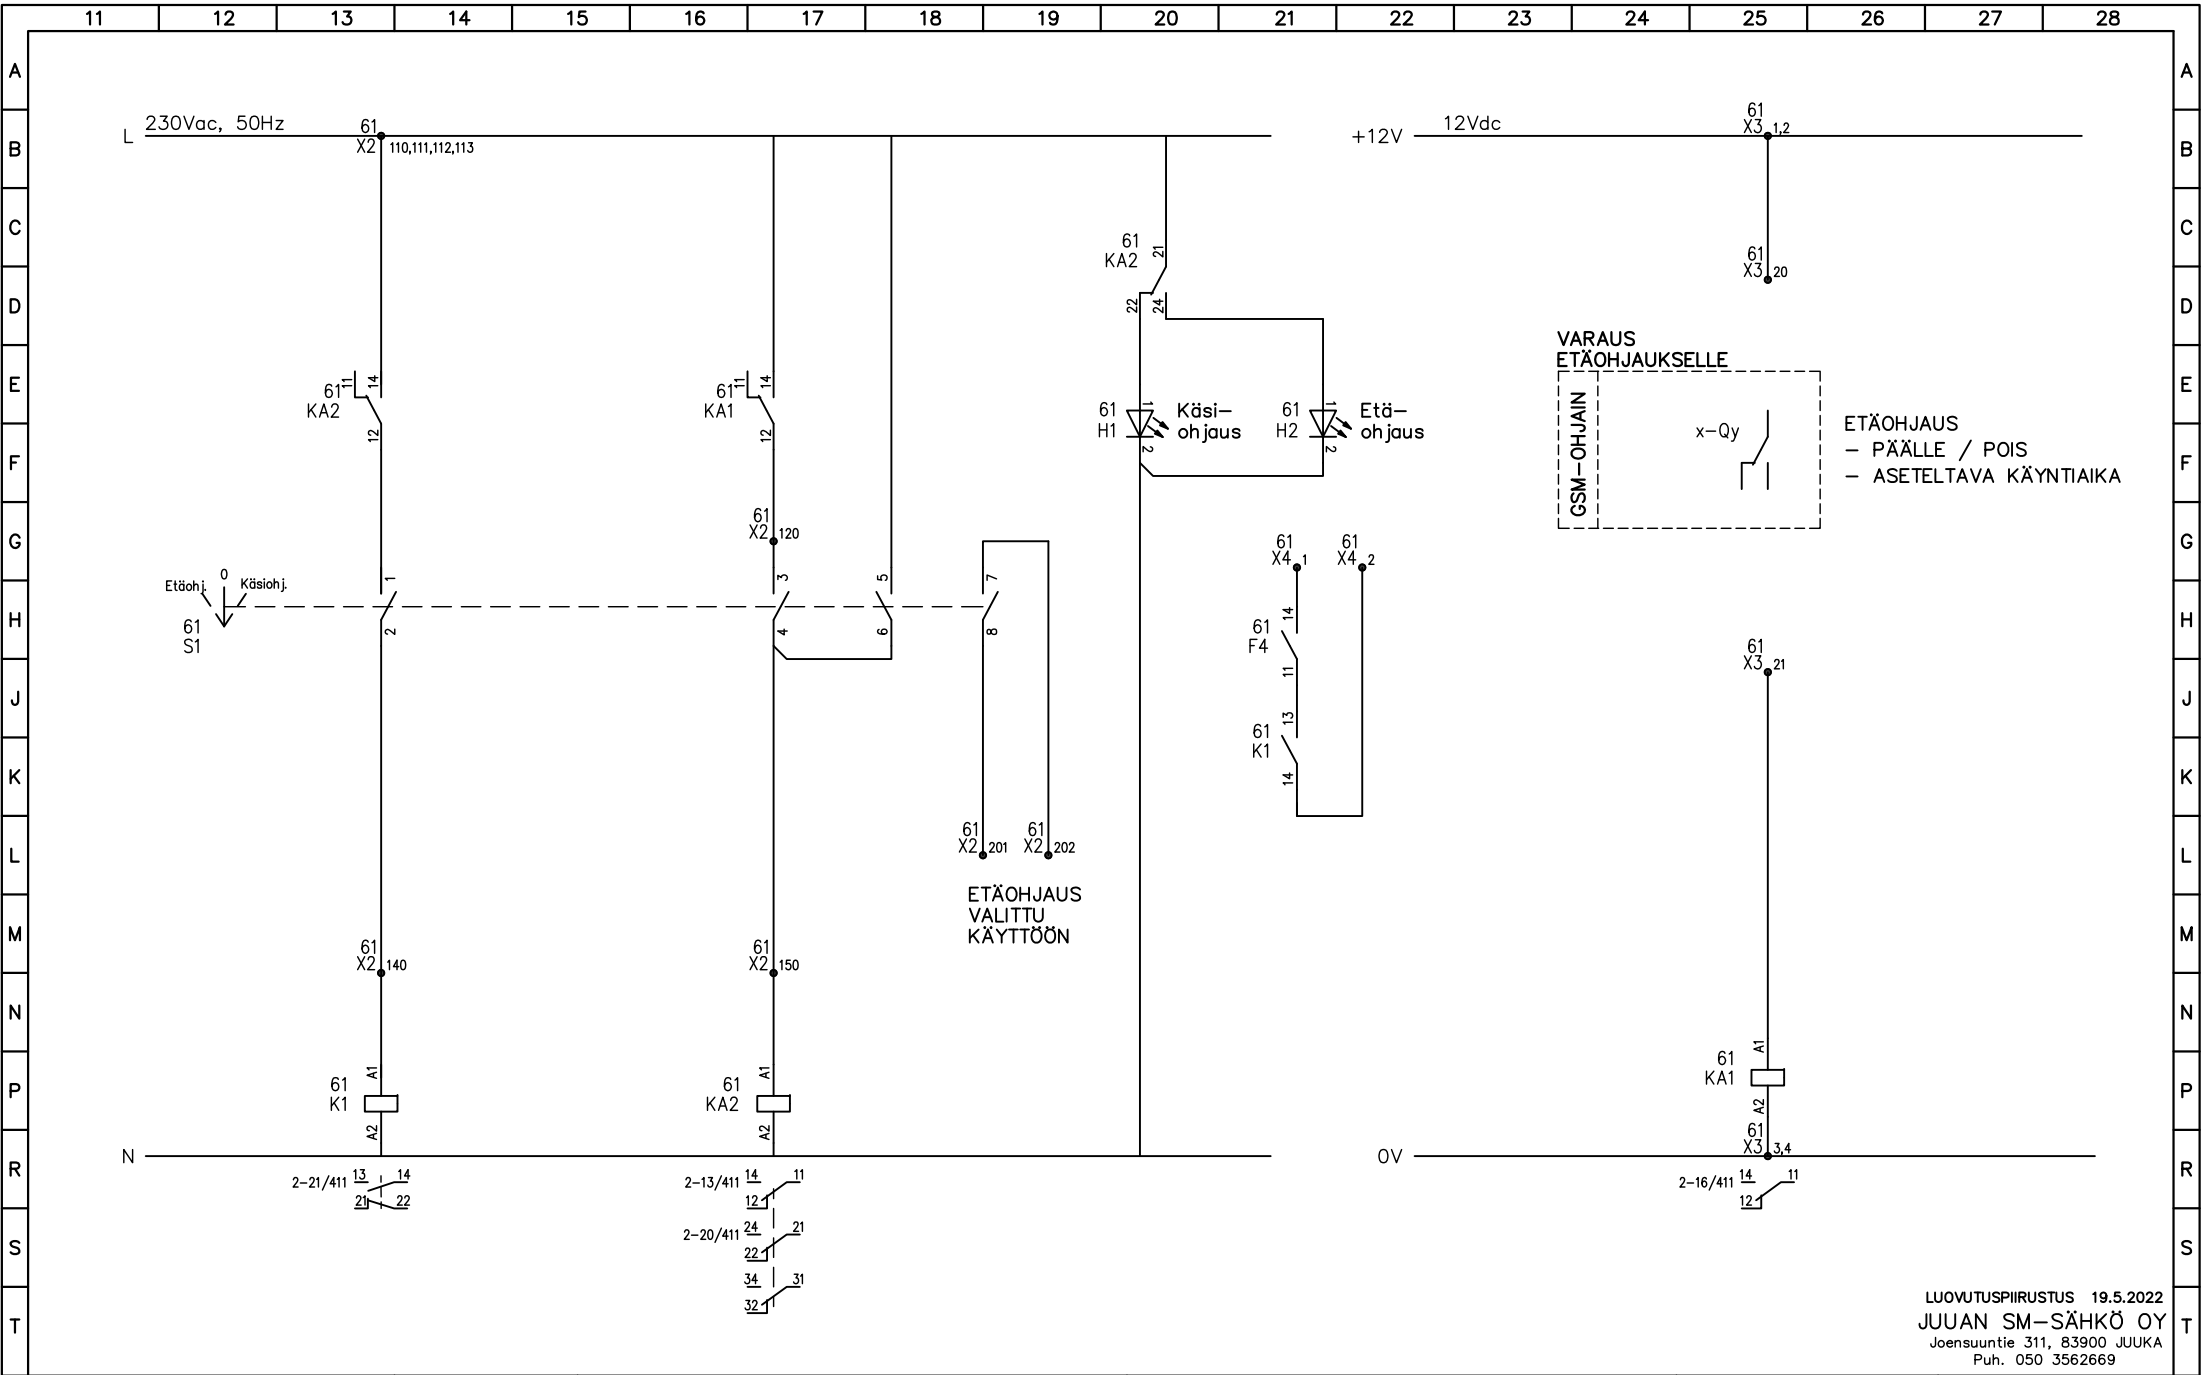

LUOVUTUSPIIRUSTUS 19.5.2022  
JUUAN SM-SÄHKÖ OY  
Joensuuntie 311, 83900 JUUKA  
Puh. 050 3562669

 Siltakatu 1 B 81700 LIEKSA Puh. (013) 524 844 Fax. (013) 524 665	Suun.30.12.2021 TH	Rakennuskohteen nimi ja osoite LIEKSAN EV.LUT.SEURAKUNTA KOLIN SEURAKUNTATALO YLÄ-KOLINTIE 4A 83960 KOLI	Piirustuksen sisältö KESKUS JK11 VARALLA  JOHDOTUS-JA PIIRIKAAVIO	01	16.3.2026 SI	04		
	Piirt.			02		05		
	Hyy.			03		Tiedosto 411.dwg		
				Suun ala	Työ no	Piir no	Lehti no	Muutos
				S	2110	411	2/2	01

