


olemassaolevat kulkuväylärakenteet pyritään säilyttämään

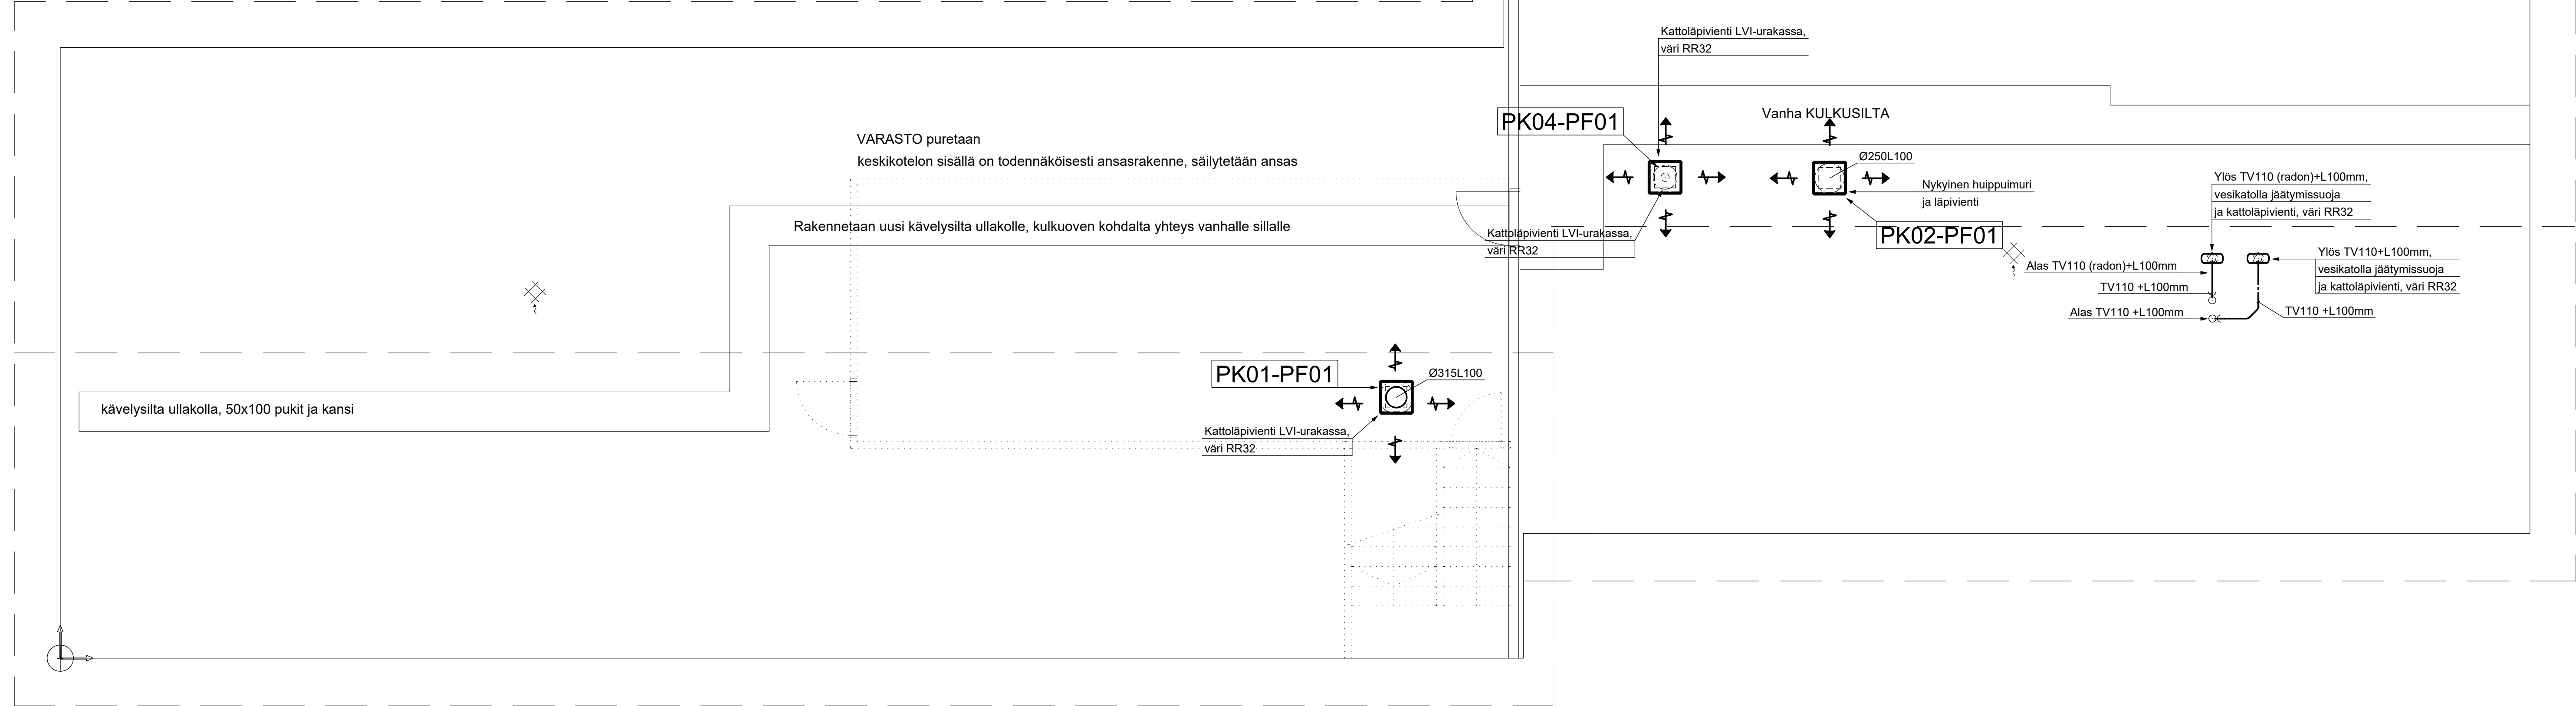

-VANHA PERUSTUS KOROTETAAN teräsbetonirakenteisena  
-Korkeusasemat niin että puurakenteita ei iää lattian pintakoron alapuolelle runkorakenteissa.

PK01-PF01 = Huippumuri  
HIS31= nopeakäyttö 0-10V, IU

PK02-PF01 = Huippumuri, nykyinen  
HIS32= nopeakäyttö 0-10V, IU

PK03-PF01 = Kanavapuhallin  
HIS33= nopeakäyttö 0-10V, IU

PK04-PF01 = Huippumuri, liesikupu ohjaa

LE = Lämmöneristys (100mm villa, 50mm villa, 13mm solukumi)  
I = Lämmöneristys 50mm villa  
EI= Paloeristys

Viemärin ja radonpoiston kattoläpivienti ja jäätymissuoja, Vilpe Oy  
- malli ja väri vesikatteen mukaan

KOSA	KORTTELI/tila	TONTTI/RNo	VIRANOMAISTEN MERKINTÖJÄ		
RAKENNUSTOIMENPIDE	MUUTOS		PIIRUSTUSLAJI		JUOKS.No
T2/LVI					
RAKENNUSKOHTEN NIMI JA OSOITE	KOLIN RUKOUSHUONE YLÄ-KOLINTIE 4a 83960 KOLI		PIIRUSTUKSEN SISÄLTÖ		MITTAKAAVAT
POHJAPIIRUSTUS			1:50		
VESIKATTO					
LVI-LAITTEET					
<div>LVI - suunnittelu Partanen Oy</div> <div>Pohjoisranta 3, 83460 Harinjärvi Heli Partanen 050 572 4530, heli@lvi-partanen.fi</div>	SUUNNALA	TYÖ No	PIIR.No	MUUTOS	
	LVI	25073– 302			
	PÄIVÄYS	YHT.HENK.			
	16.3.2026	HELI PARTANEN			