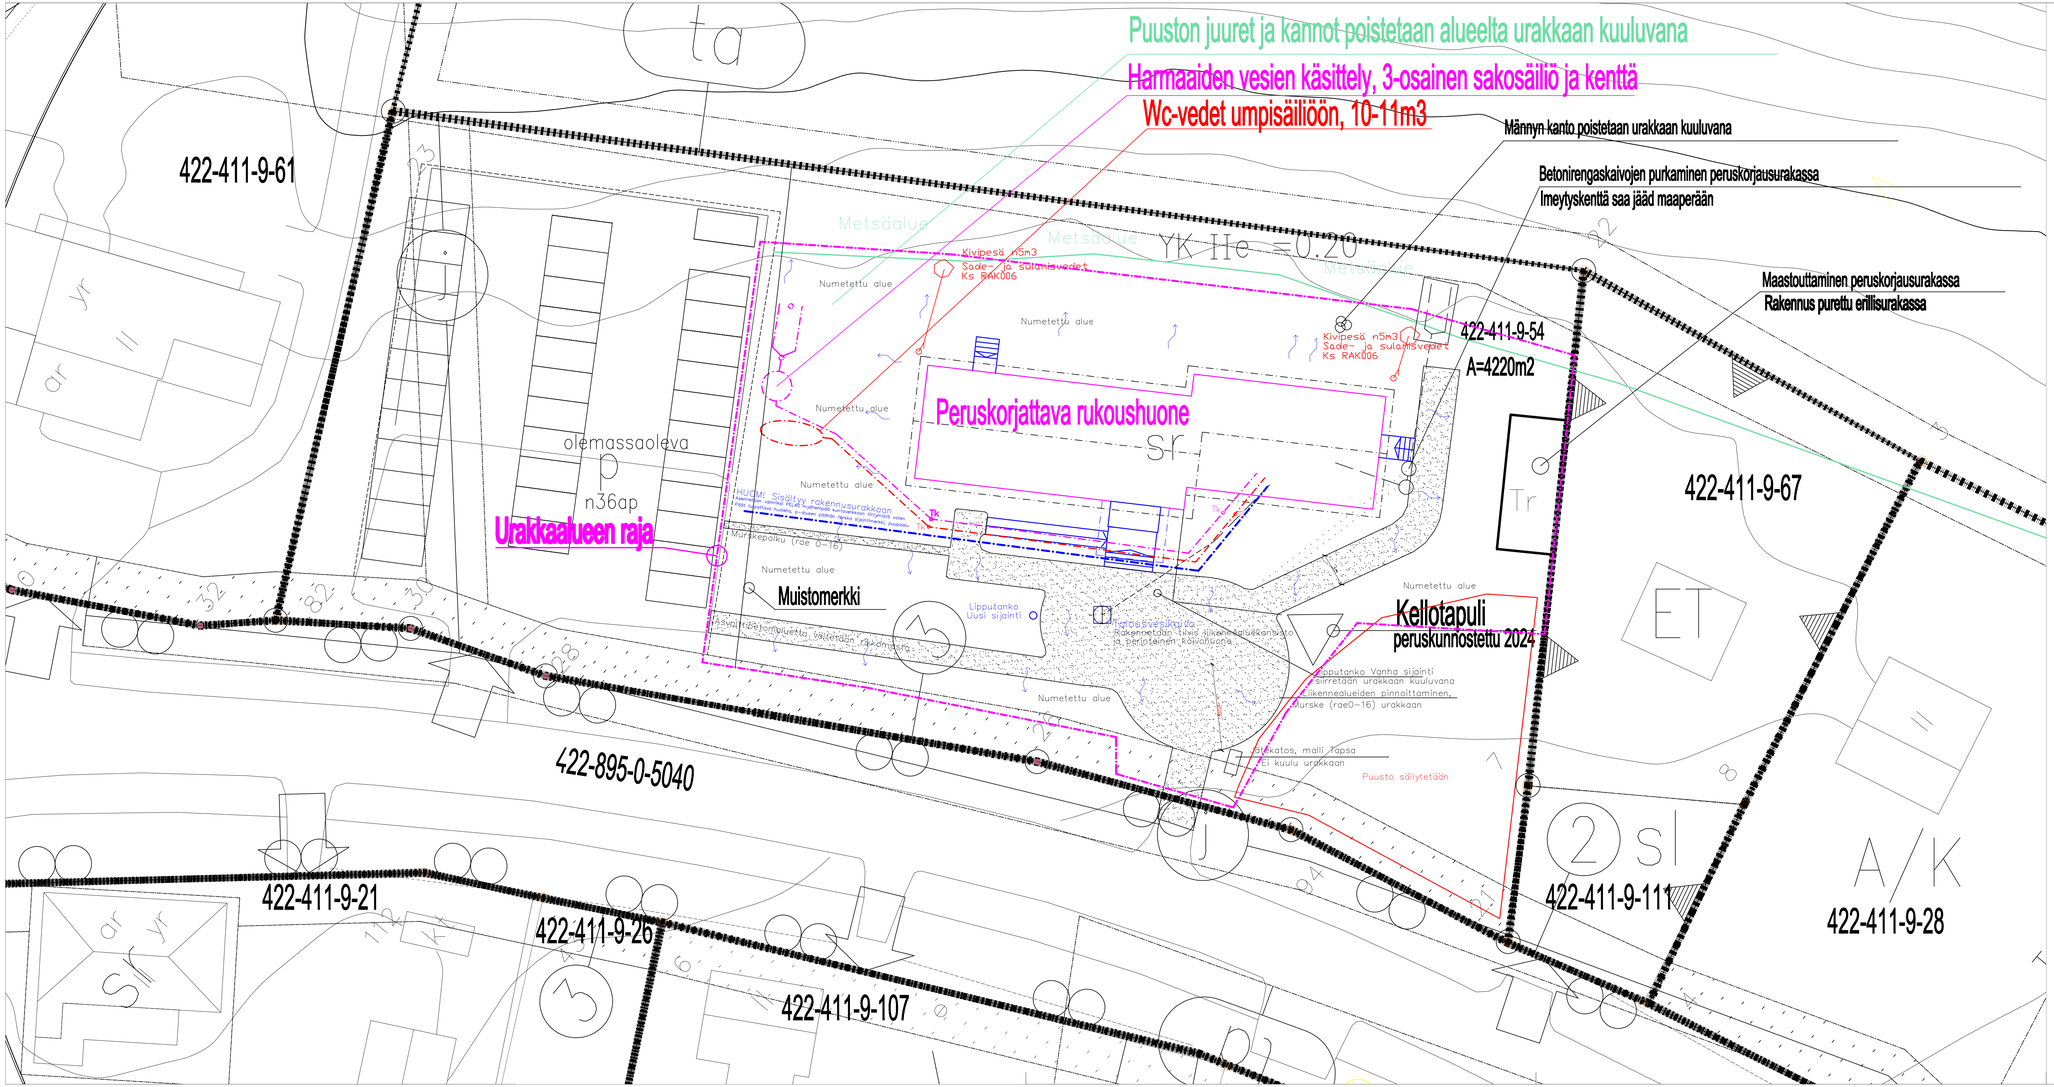

PÖHJAPIIRROS PERUSKORJAUSHANKKEESEEN

Rakennuspaikalla on lainvoimainen yleiskaava ja asemakaava
Kaavamääräykset hakemuksen liitteinä

Kokoontumistila, paloluokka P3,

Purettavat rakenteet ja rakennusosat esitetty erillisessä purkamispiirustuksessa

LAAJUUSTIEDOT

Kerrosala	362m2
Vanha kerrosala	348m2
Kerrosala 250mm:n seinin	345m2
Kokonaisala	362m2
Vanha kokonaisala	348m2
Tilavuus	1700m3

Tr Talousrakennus, purettu 55ker-m2

Toimenpiteiden jälkeen käytetty rakennusoikeus on 362ker-m2

Lämmitysvaraus
Varaudutaan maalämpöjärjestelmään tulevaisuudessa, maalämpöputkien suojaputket lattian kautta teknisen tilan kulmaan.

Talousvesi omasta kaivosta

Jätevedet erillisten suunnitelmien mukaisesti
Harmaat vedet johdetaan erillisviemäröinnillä peruskorjattavaan suodatus-imeytyskenttään omalla kiinteistöllä
Wc-vedet 10-11m3 umpisäiliöön omalla kiinteistöllä.

Hule-, sade-, sulamis- ja perusvedet käsitellään ja imeytetään maaperään omalla kiinteistöllä erillisissä kivipesissä, jotka esitetty asemapiirroksessa.

Liikennealueiden reunat ilman reunakiviä tai lautoja, muutos juohevasti kiviaineesta nurmeksi --> kiinteistöhuoltotöiden sujuvoittamiseksi

TUNN. LUKUM. MUUTOS	NMM, PVM
Kaupunginosa / Korttelitila / Tonttinro: 422–411–9–54	Viranomaisten merkintöjä
Rakennustehtävä	Piirustuslaji: PÄÄPIIRUSTUS; Juoksno: 1
Rakennuskohde: Kolin rukoushuone / työkeskus Lieksan seurakunta Ylä-Kolintie 4 83960 KOLI	Piirustuksen sisältö: ASEMAPIIRUSTUS; Mittakaavat: 1:200
	Suunnitteluvaih., työnumero ja piirustuksen numero: Muutos ARK 20–1/2025
Päiväys, suunnittelijan nimen selvennys ja koulutus: 16.3.2026 Tentum Oy	Yhteyshenkilö: Ihalainen Antti; Tiedosto