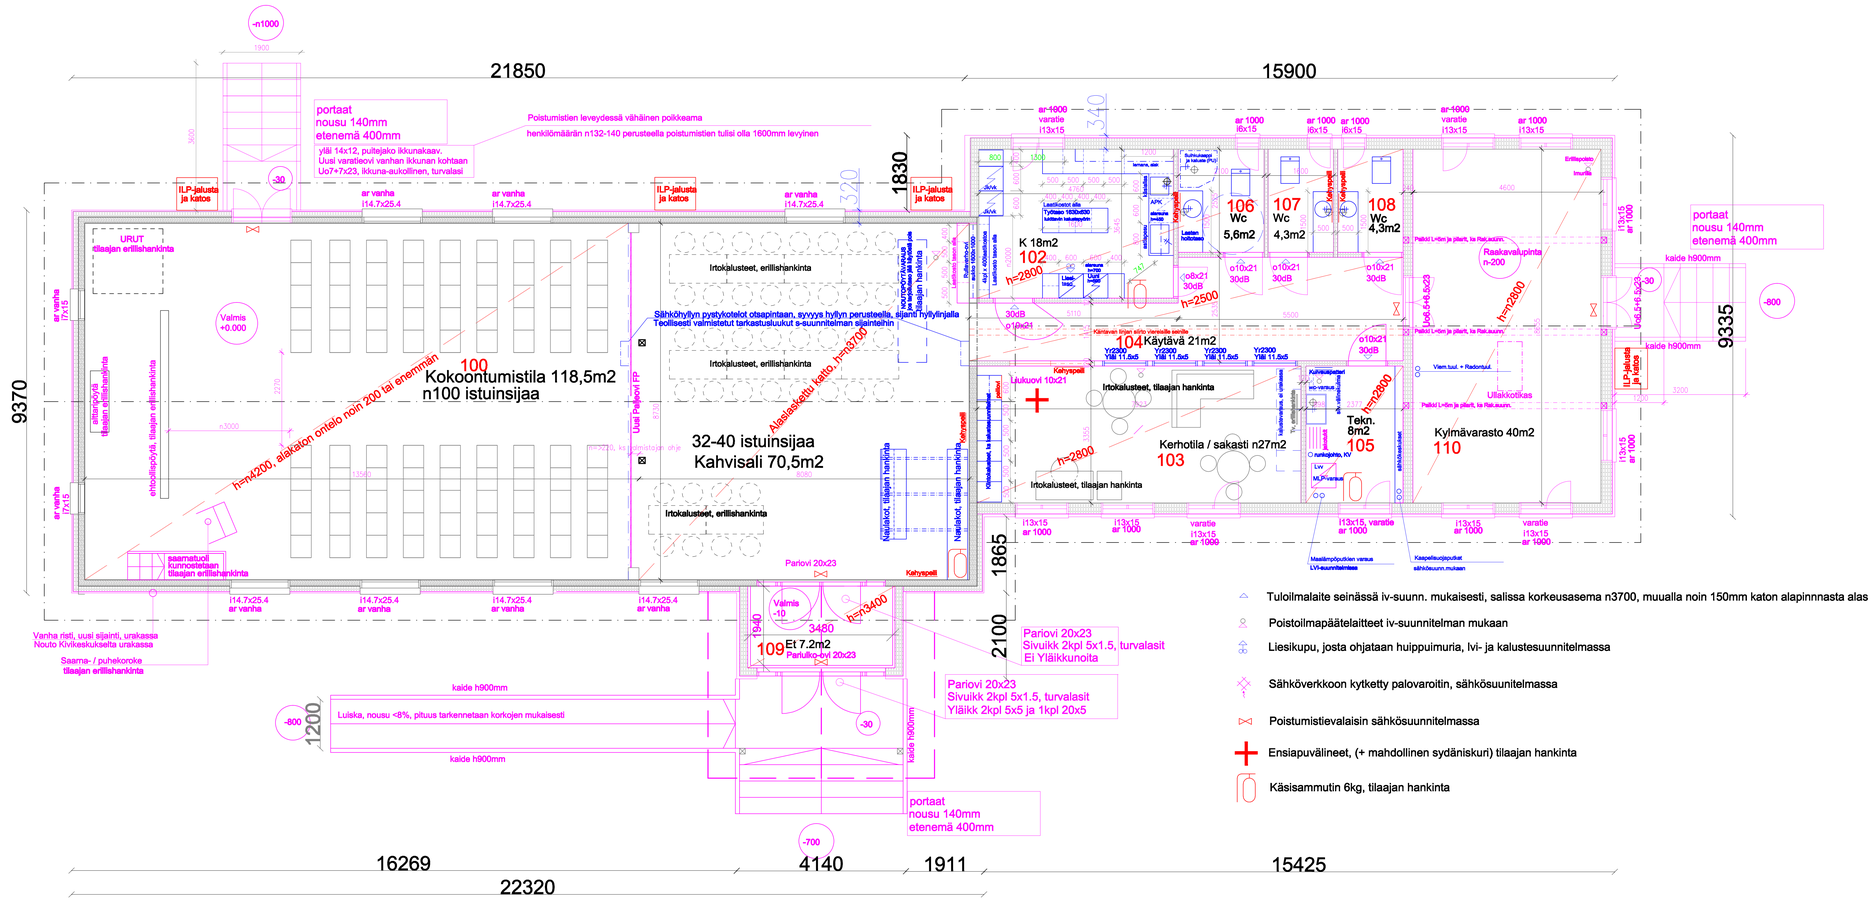

POHJAPIIRROS PERUSKORJAUSHANKKEESEEN

Rakennuspaikalla on lainvoimainen yleiskaava ja asemakaava
Kaavamääräykset hakemuksen liitteinä

Kokoontumistila, paloluokka P3,

Purettavat rakenteet ja rakennusosat esitetty erillisessä purkamispiirustuksessa. Purkamistoimet on tehty ennen peruskorjausurakkaa.
Rakennusselityksessä on kirjattu peruskorjausurakkaan kuuluvat vähäiset lisäpurkamistoimet.

Peruskorjauksen laajuus
-korjattavat rakenteet ja rakennusosat tarjouspyynnön liitteenä..

LAAJUUSTIEDOT

Kerrosala	362m2
Vanha kerrosala	348m2
Kerrosala 250mmin seinin	345m2
Kokonaisala	362m2
Vanha kokonaisala	348m2
Tilavuus	1700m3

Rakennuksen lvisa-suunnitelmat laaditaan.

TUNN.	LUKUM.	MUUTOS	NIMIM.	PVM
Kerrosgroup	Kortteliin	Tontinro	Viranomaisen merkintöjä	
422-411-9-54				
Rakennustunnus			Piirustuslaji	Jusku.no
			POHJAPIIRUSTUS	1
Rakennuksen nimi			Piirustuksen sisältö	Mittakaava
Kolin rukoushuone / työkeskus Liekson seurakunta Ylö-Kolintie 4a 83960 KOLI			POHJAPIIRUSTUS urakkaan	1:50
			Suunnitelusta, työnumero ja piirustuksen numero	Mooda
			ARK 20-3/2025	
Päiväys, suunnittelija, viimeinen vahvennys ja laadusa			Yhteystiedot	Tiedosto
16.03.2026 Tentum Oy			Ihalainen Antti	