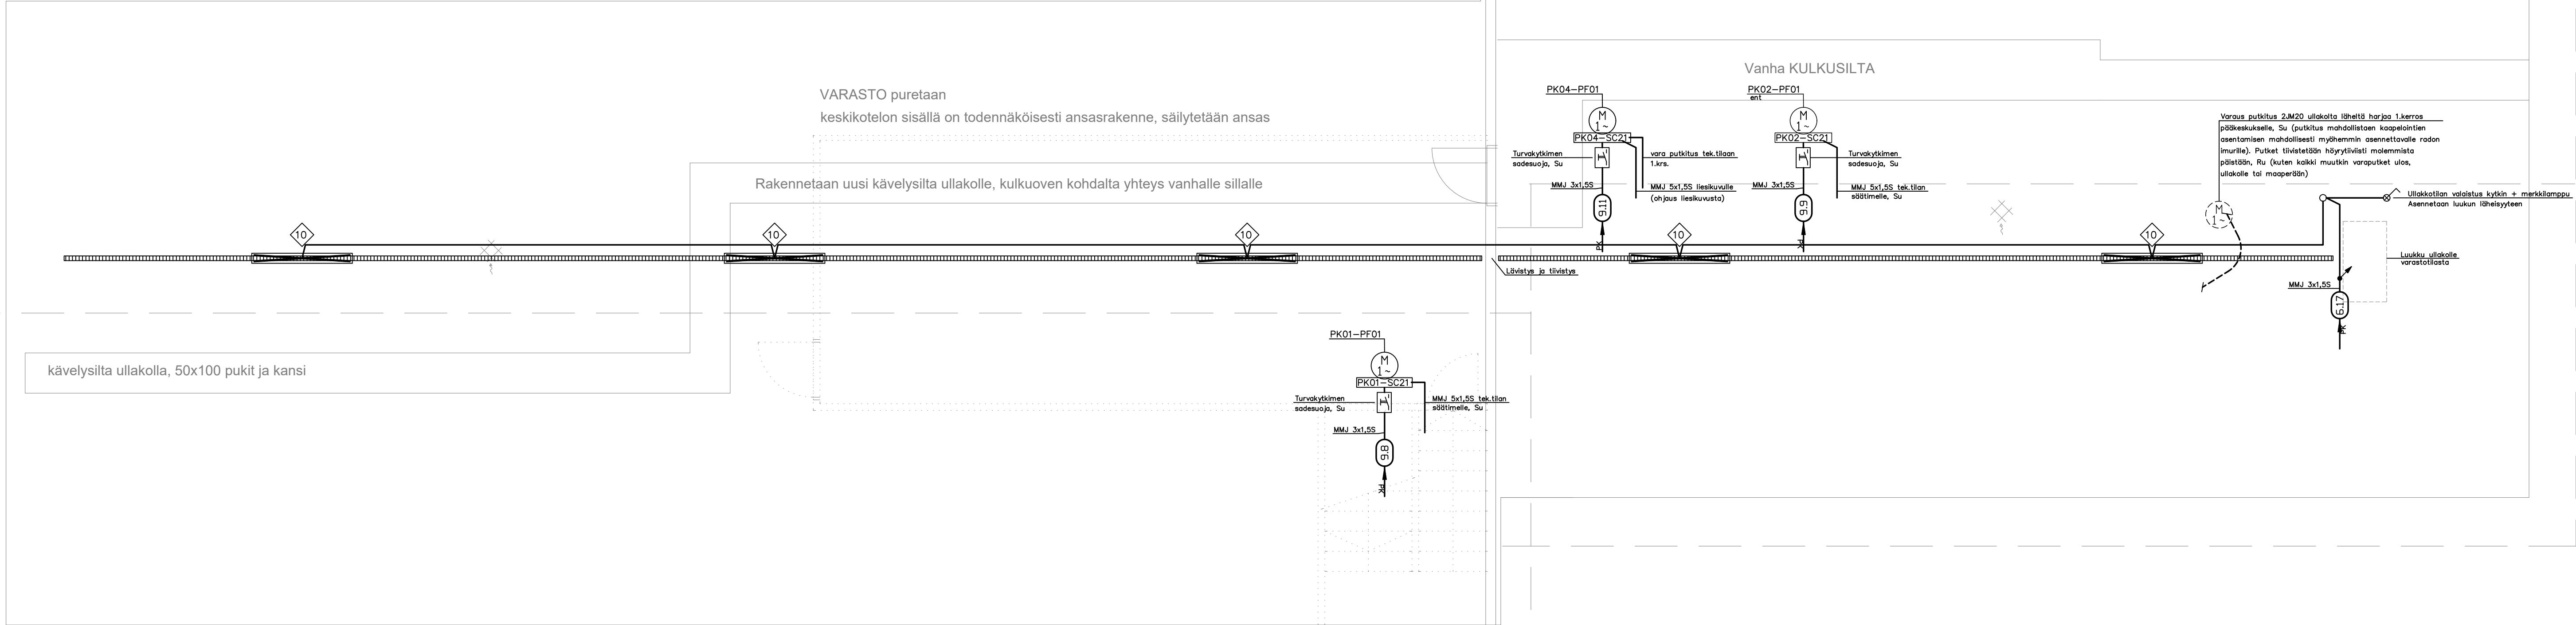


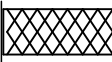
olemassaolevat kulkuväylärakenteet pyritään säilyttämään




-VANHA PERUSTUS KOROTETAAN teräsbetonirakenteisena

SELITYKSET:

Johtotiet:

 = Levyhylly, Su

 = Tikashylly, Su


 = Valaisinripustuskisko, Su


 = Johtokanava, Su

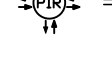
 = Johtokanava asennettuna lattiasta kattoon, Su  
- alapää jätetään lattialistan/nauhan verran irti lattiasta


 = Kosketinkisko päätteineen, kiinnitystarvikkeineen ja virtalähteineen, Su.  
- tyyppi esitetty sähköselostuksessa


Merkintöjen selitykset:

 = Kaikki esitetyt pinta- ja uppo-as. järjestelyt ovat uusia, Su.


 = Läsäolotunnistin, uppoasennus.  
- osa tyypeistä esitetty tasopiirustuksessa ja kts. myös sähköselostus

 = Läsäolotunnistin, pinta-asennus.  
- osa tyypeistä esitetty tasopiirustuksessa ja kts. myös sähköselostus

 = Uppo-as. kaapeloinnit asennetaan aina putkitusta käyttäen. Putketonta uppoasennusta ei hyväksytä.

 = Turvavalaisusjärjestelmän tilavahti, Su (kts. kaavio 200-sarja)

 = Kaapeloinnit ovat uusia, Su.

Muutos	01	03	05	07				
	02	04	06	ACAD 102.dwg				
Rakennuskohteen nimi ja osoite			Pirustuksen sisältö		Mittakaava			
LIEKSAN SEURAKUNTA			ULLAKKOKERROS					
KOLIN RUKOUSHUONE			SÄHKÖPIIRUSTUS		1:50			
YLÄ-KOLINTIE 4a, 83960 KOLI								
 Siltakatu 1 B 81700 LIEKSA	INSINÖÖRITOIMISTO VARPIOLA OY Puh. (013) 524 844 etunimi.sukunimi@varpiola.com		Suunn. 16.3.2026 SI	Suunn.n:o	Työ n:o	Piir.n:o	Lehti n:o	Muutos
			Piirt.	S	2523	102	1/1	
			Tark.					