


VAN RISTIN UUSI PAIKKA

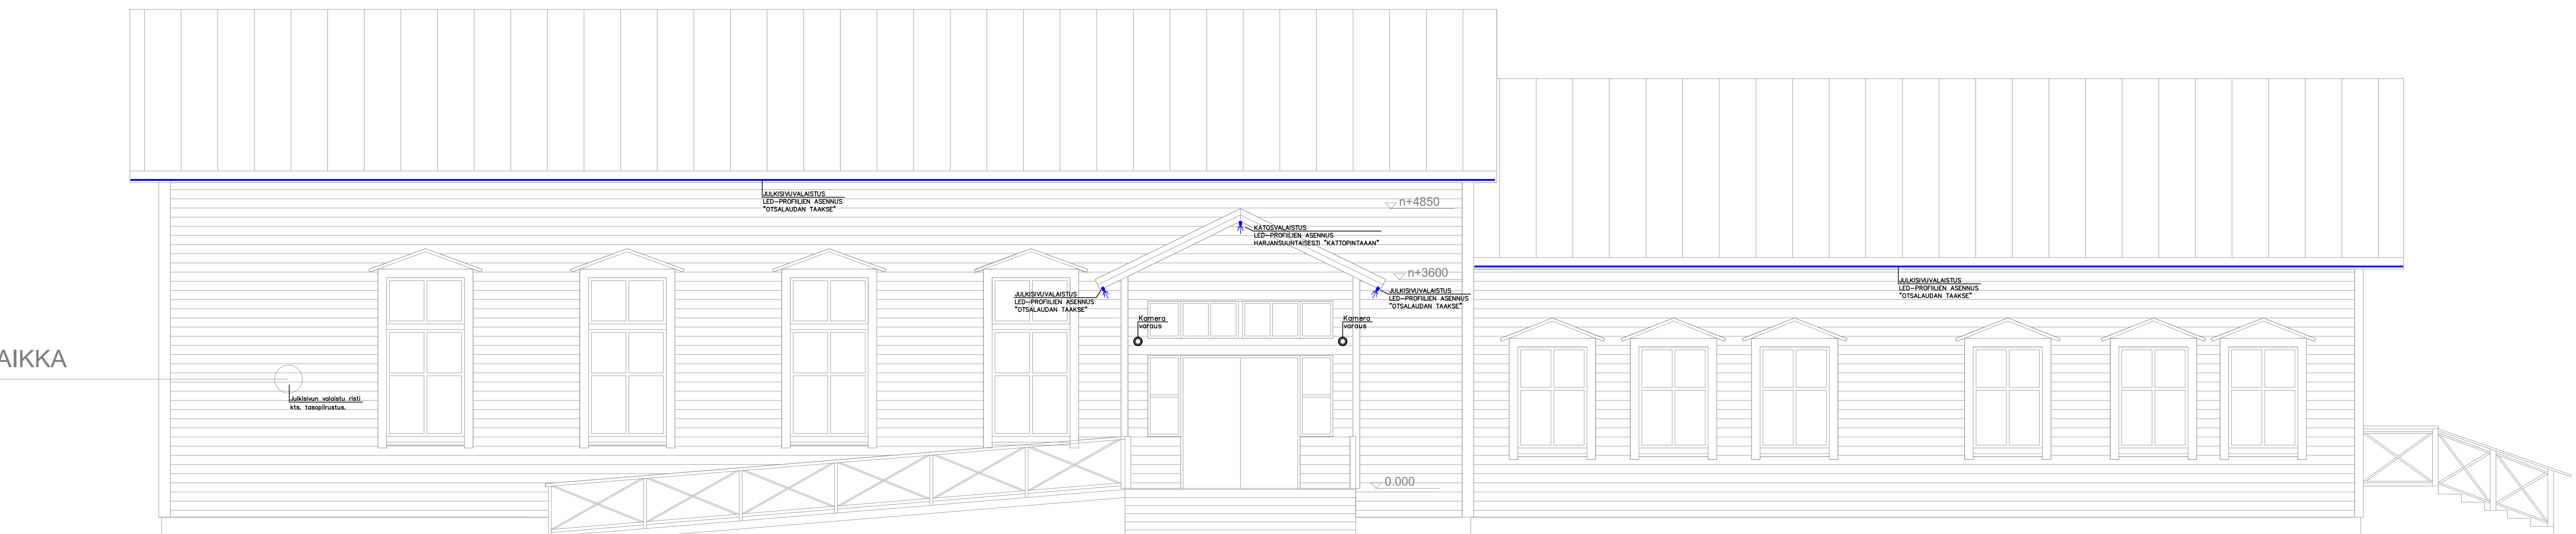


JULKISIVU LOUNAASEEN

JULKISIVU KOILLISEEN

PÄÄTY KAAKKOON

PÄÄTY LUOTEESEEN

Muutos	01 002	03 04	05 05	07 ACAD 602 eng
Rakennuskohteen ja osasto LIEKSAN SEURAKUNTA KILN RUKOUKHUONE YLA-KOLINTIE 4a, 83960 KOLLI			Piirustuksen sisältö JULKISTUS SÄHKÖPIIRUSTUS	Mittakaava 1:50
 INSINÖÖRITOIMISTO VARPILOLA OY Sitkatie 1 B 81700 LIEKSÄ Puh. (033) 524 844 www.varpilola.fi			Suunn. K. KOLLI Piir. Tark.	Suunn. Työ no S 2523 Piirno 602 Lehti no 1/1 Muutos